


# VILNIAUS R. SKAIDIŠKIŲ MOKYKLA - DARŽELIS

## I aukšto evakavimo planas


TVIRTINU: \_\_\_\_\_

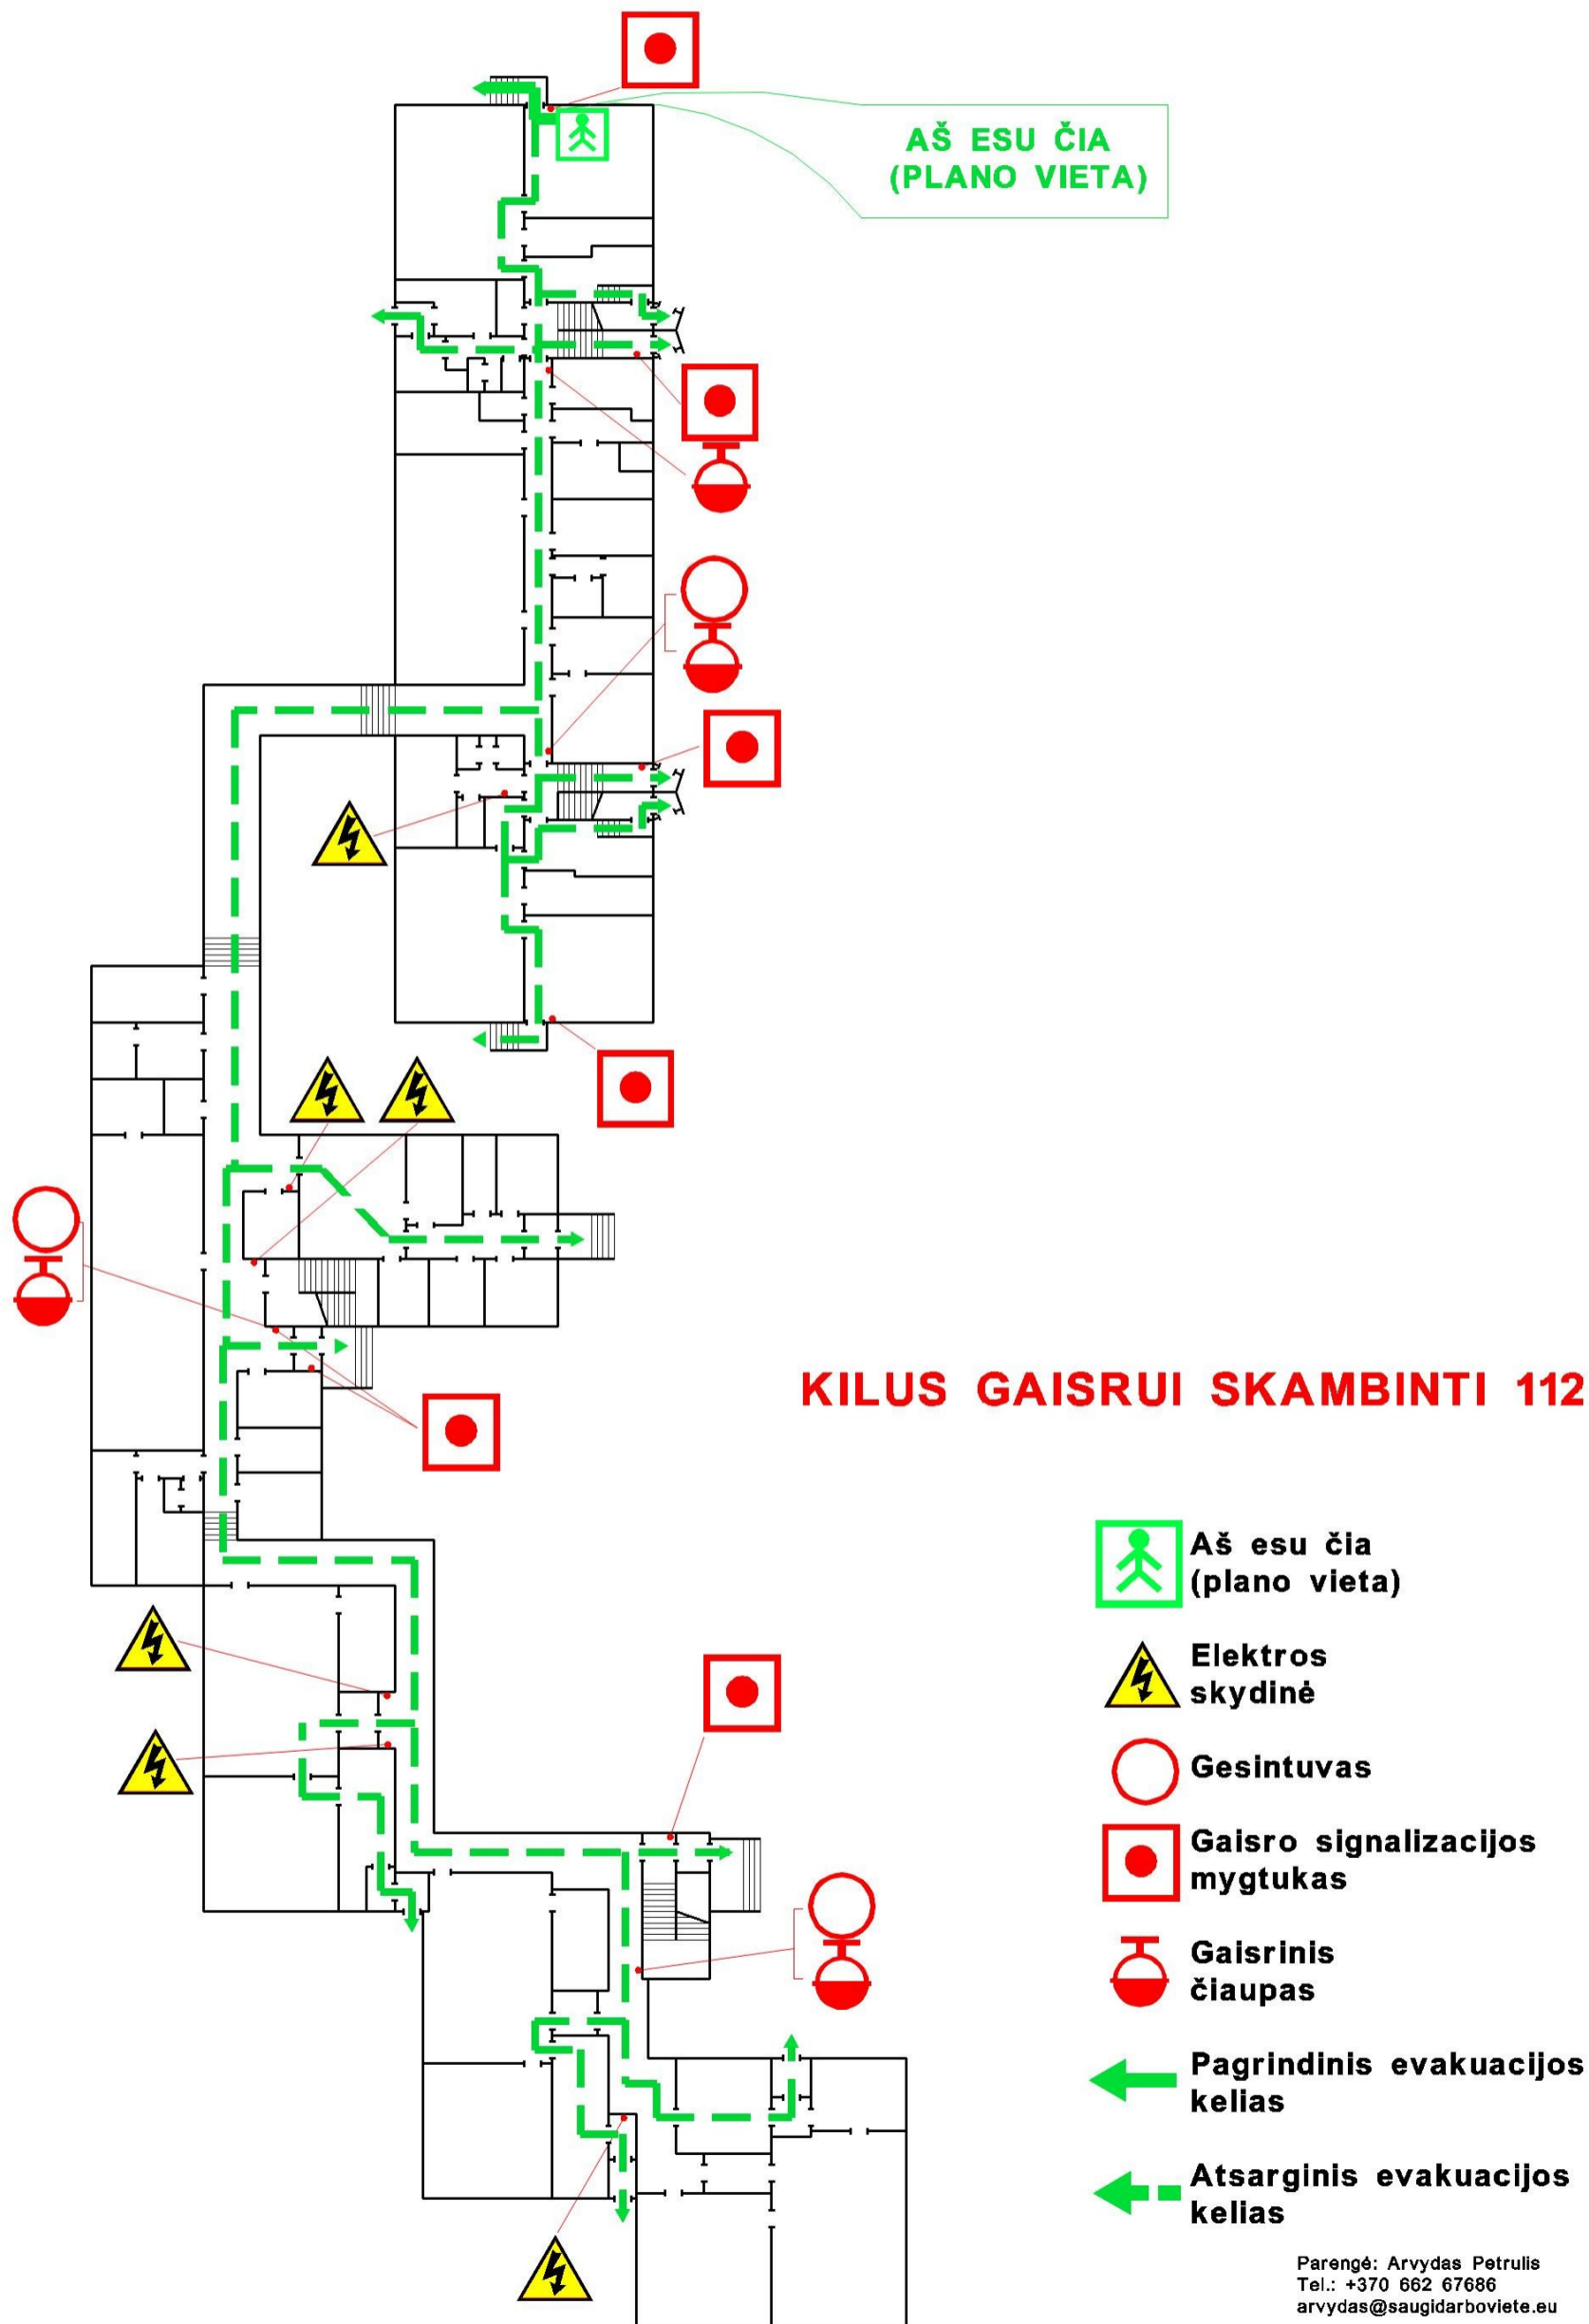

# VILNIAUS R. SKAIDIŠKIŲ MOKYKLA - DARŽELIS

## I aukšto evakavimo planas

TVIRTINU: \_\_\_\_\_  
\_\_\_\_\_

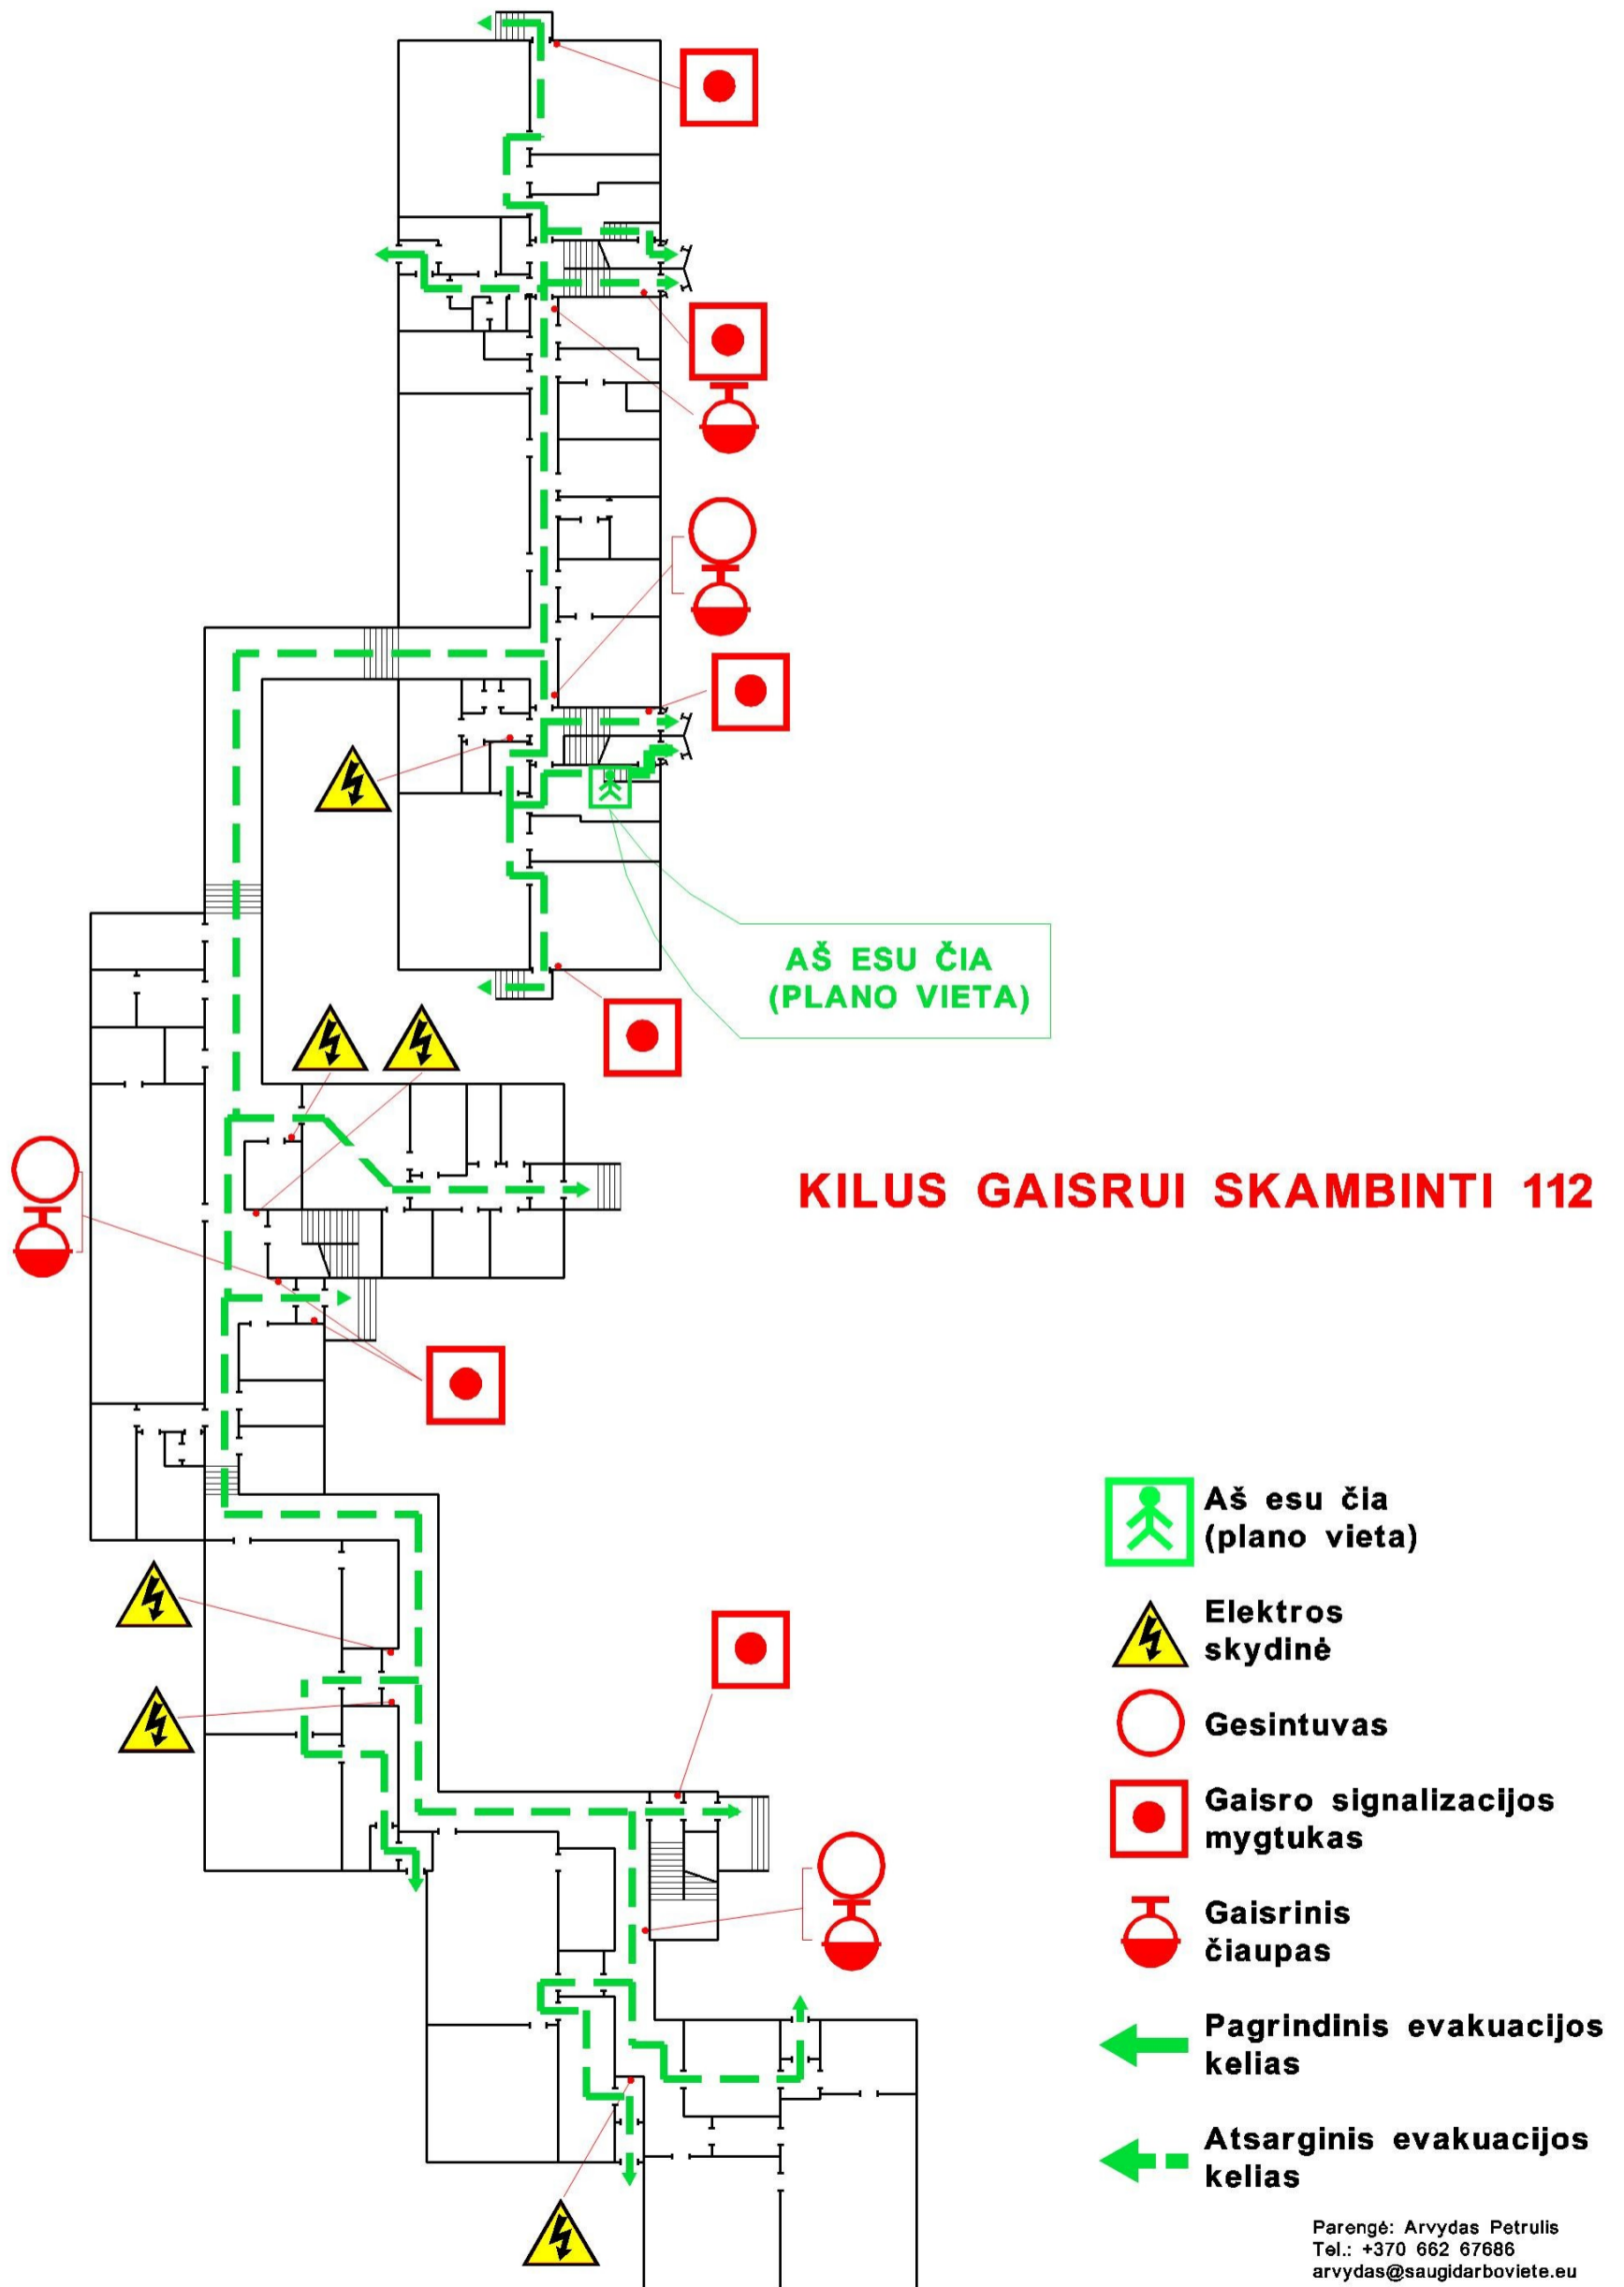


# VILNIAUS R. SKAIDIŠKIŲ MOKYKLA - DARŽELIS

## I aukšto evakavimo planas

TVIRTINU: \_\_\_\_\_  
\_\_\_\_\_

**KILUS GAISRUI SKAMBINTI 112**

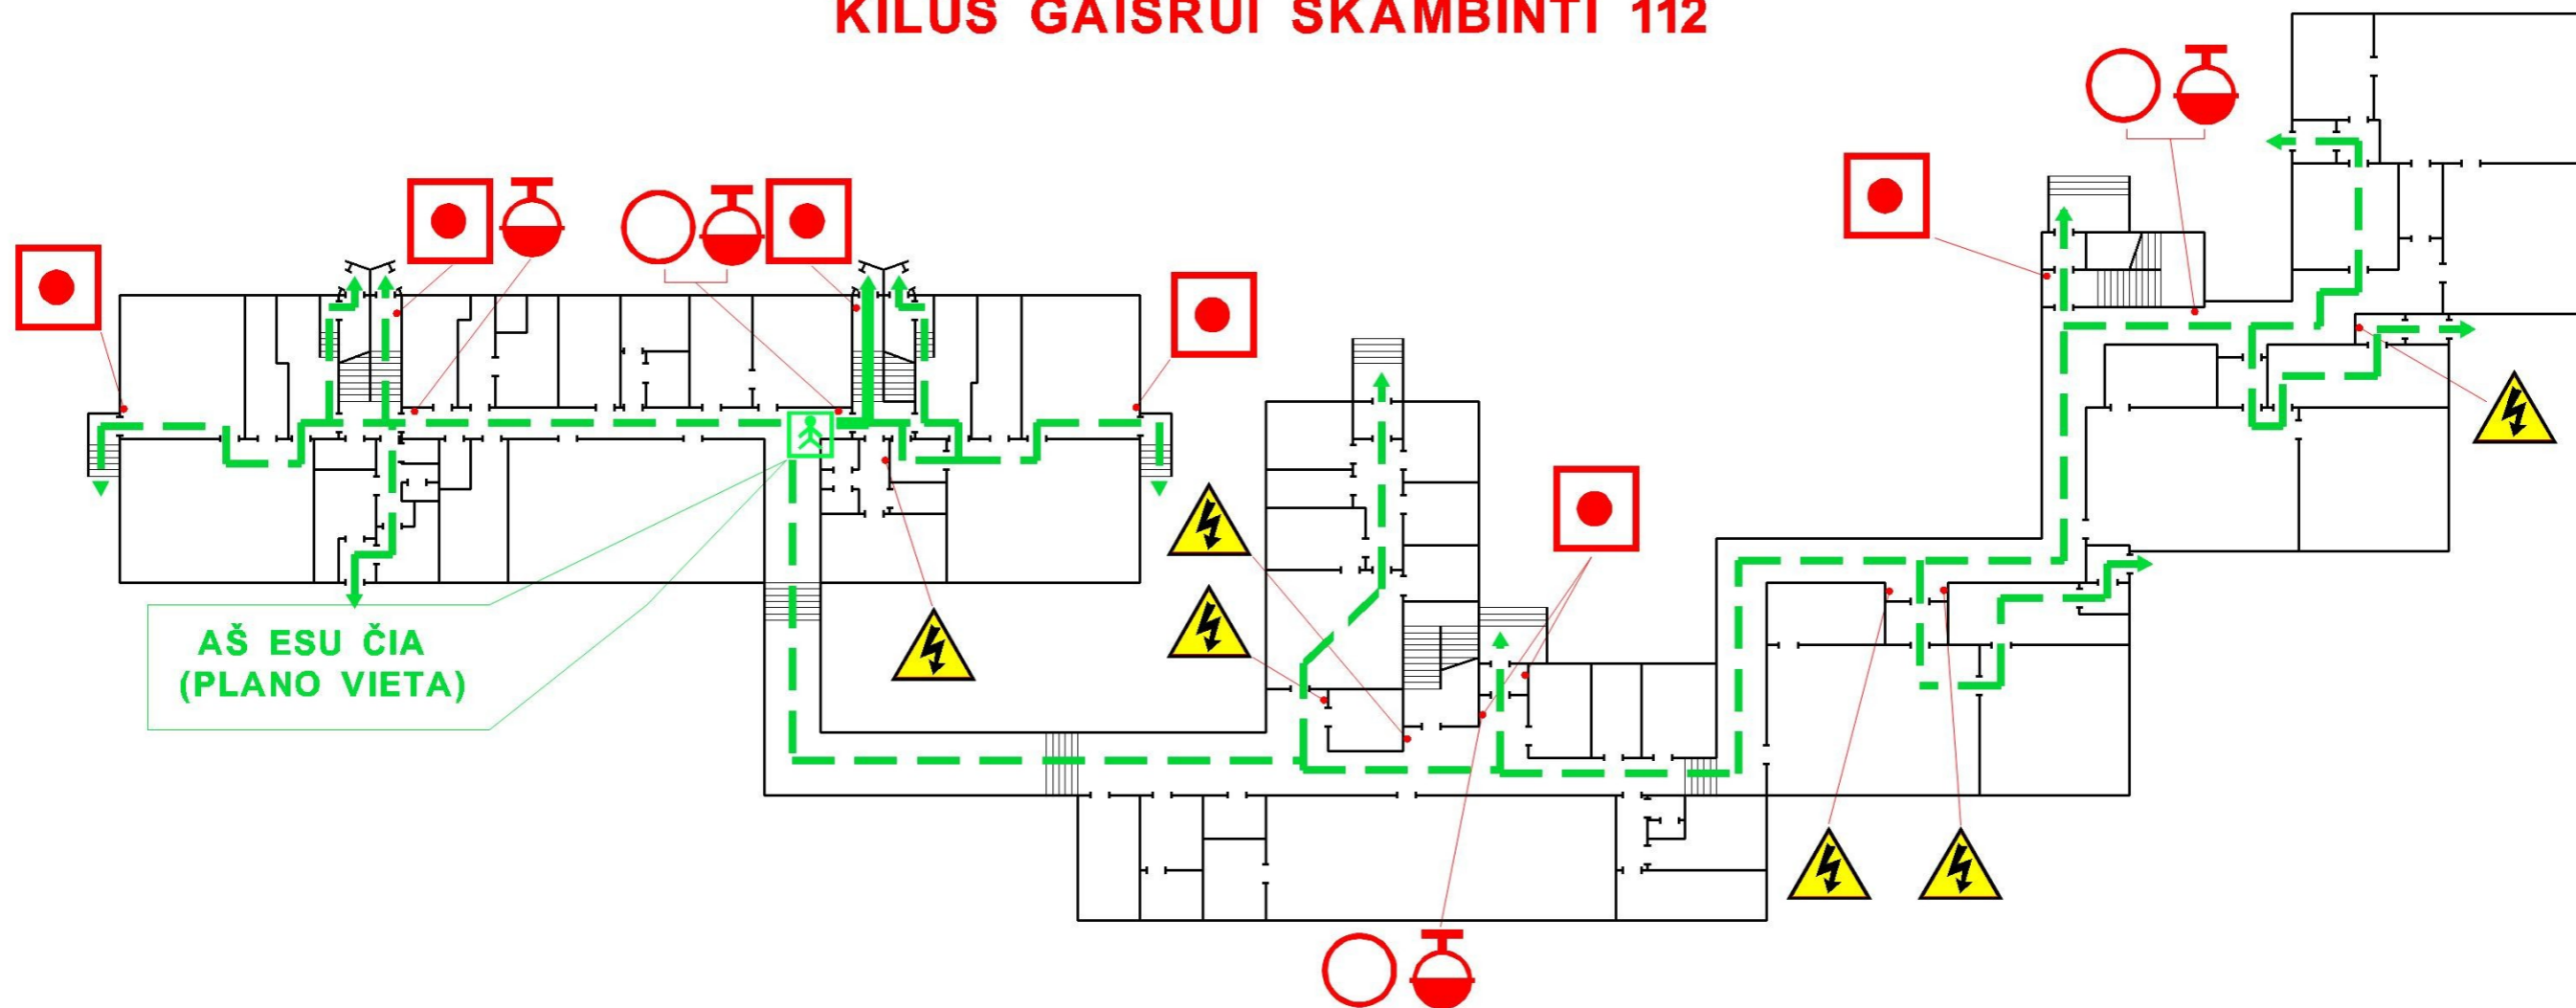

 Aš esu čia  
(plano vieta)

 Gaisrinis  
čiaupas

 Elektros  
Skydinė

 Pagrindinis evakuacijos  
kelias

 Gesintuvas

 Gaisro signalizacijos  
mygtukas


 Atsarginis evakuacijos  
kelias

# VILNIAUS R. SKAIDIŠKIŲ MOKYKLA - DARŽELIS

## I aukšto evakavimo planas

TVIRTINU: \_\_\_\_\_  
\_\_\_\_\_

**KILUS GAISRUI SKAMBINTI 112**

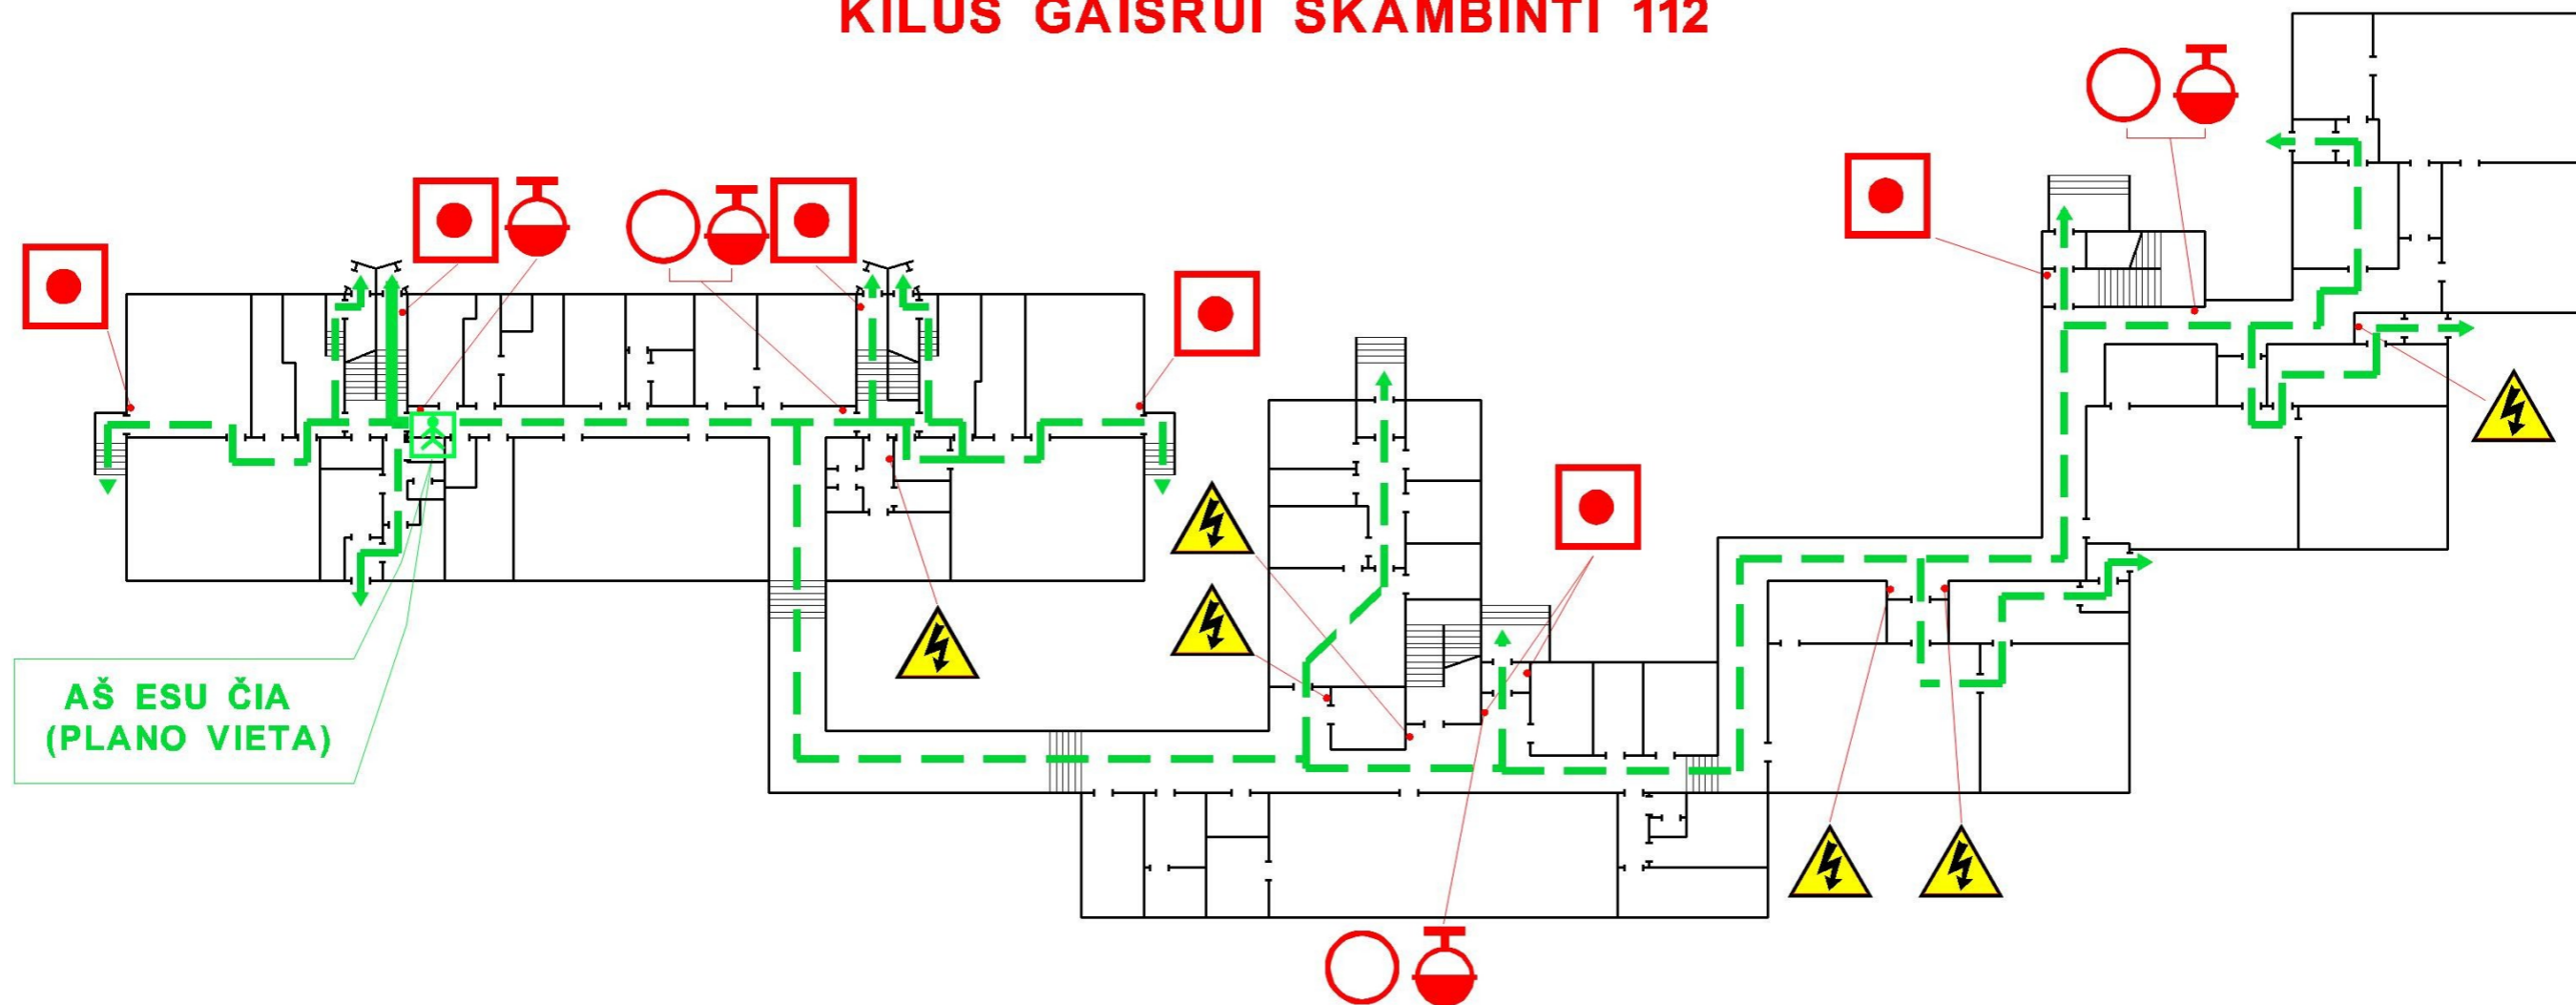

AŠ ESU ČIA  
(PLANO VIETA)

 Aš esu čia  
(plano vieta)

 Gaisrinis  
čiaupas

 Elektros  
Skydinė

 Pagrindinis evakuacijos  
kelias

 Gesintuvas

 Gaisro signalizacijos  
mygtukas


 Atsarginis evakuacijos  
kelias

# VILNIAUS R. SKAIDIŠKIŲ MOKYKLA - DARŽELIS

## I aukšto evakavimo planas

TVIRTINU: \_\_\_\_\_  
\_\_\_\_\_

**KILUS GAISRUI SKAMBINTI 112**

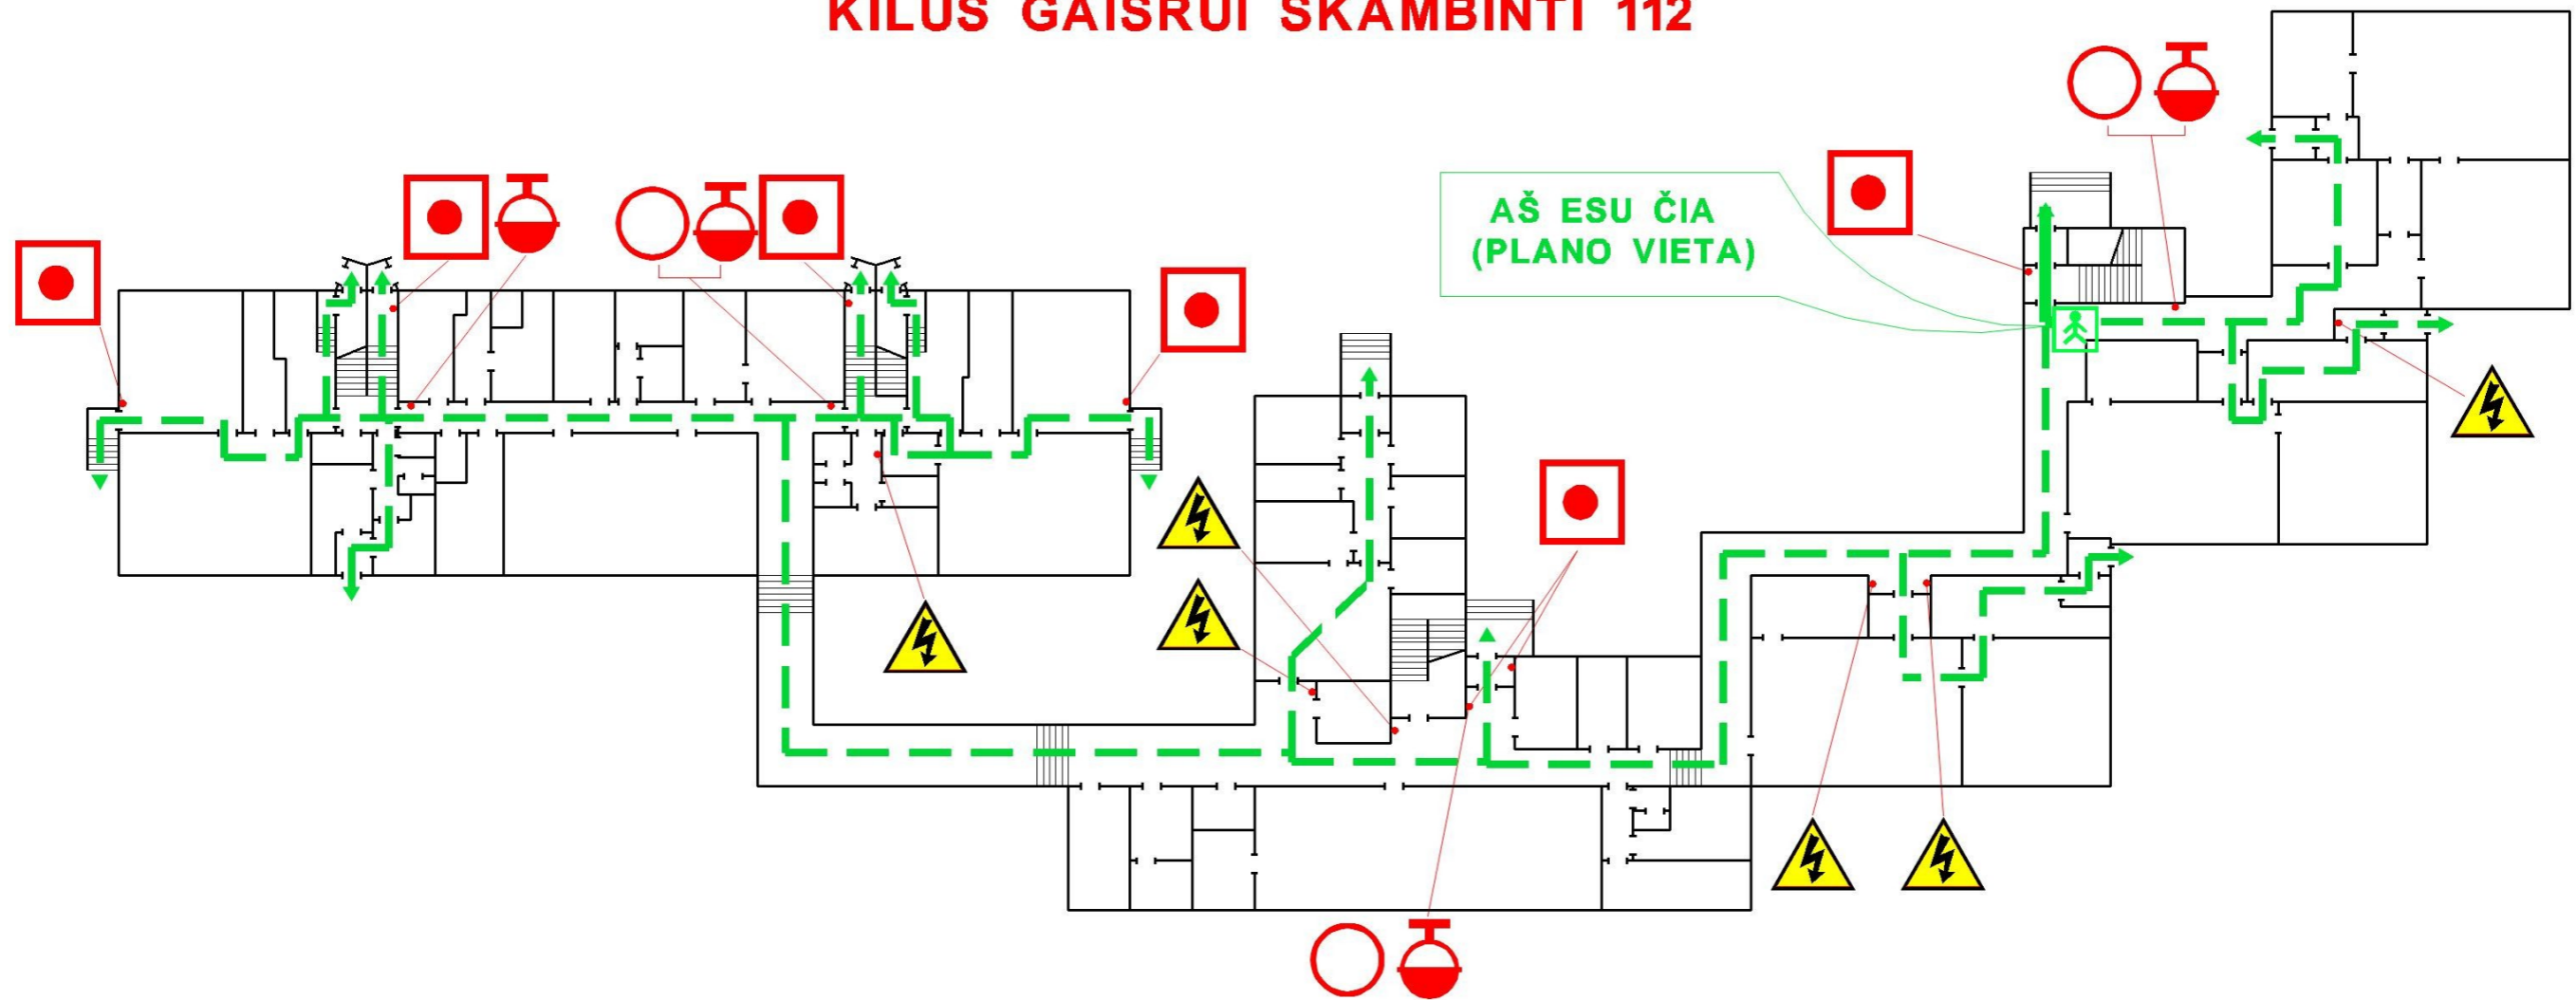

 Aš esu čia  
(plano vieta)

 Gaisrinis  
čiaupas

 Elektros  
Skydinė

 Pagrindinis evakuacijos  
kelias

 Gesintuvas

 Gaisro signalizacijos  
mygtukas

 Atsarginis evakuacijos  
kelias


# VILNIAUS R. SKAIDIŠKIŲ MOKYKLA - DARŽELIS

## I aukšto evakavimo planas

TVIRTINU: \_\_\_\_\_


**KILUS GAISRUI SKAMBINTI 112**

AŠ ESU ČIA  
(PLANO VIETA)

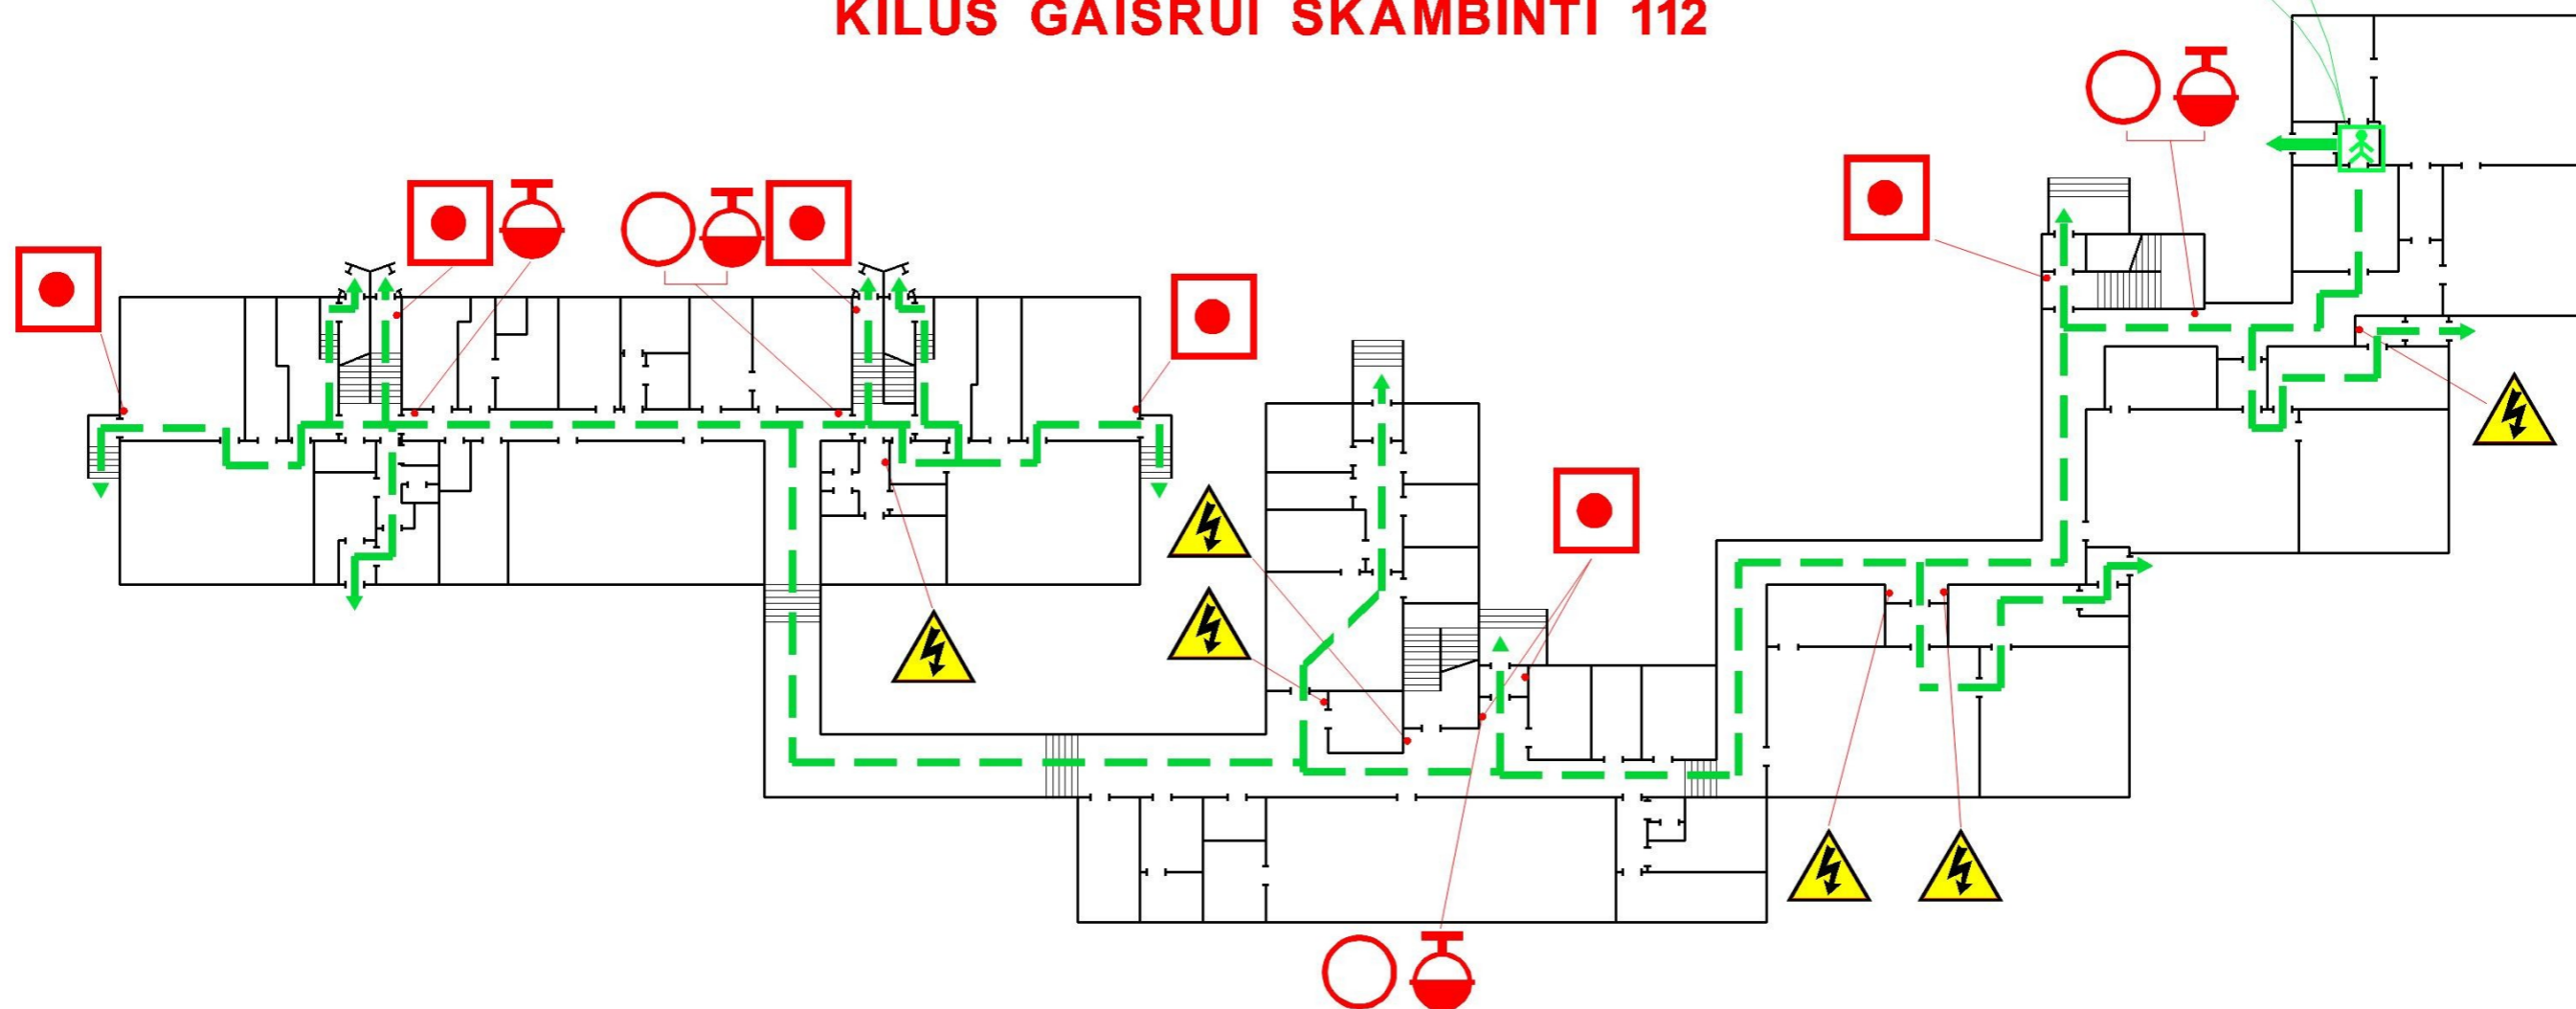

 Aš esu čia  
(plano vieta)

 Gaisrinis  
čiaupas

 Elektros  
Skydinė

 Pagrindinis evakuacijos  
kelias

 Gesintuvas

 Gaisro signalizacijos  
mygtukas


 Atsarginis evakuacijos  
kelias

Parengė: Arvydas Petrušis  
Tel.: +370 662 67686  
arvydas@saugidarbovieta.eu

# VILNIAUS R. SKAIDIŠKIŲ MOKYKLA - DARŽELIS

## I aukšto evakavimo planas

TVIRTINU: \_\_\_\_\_

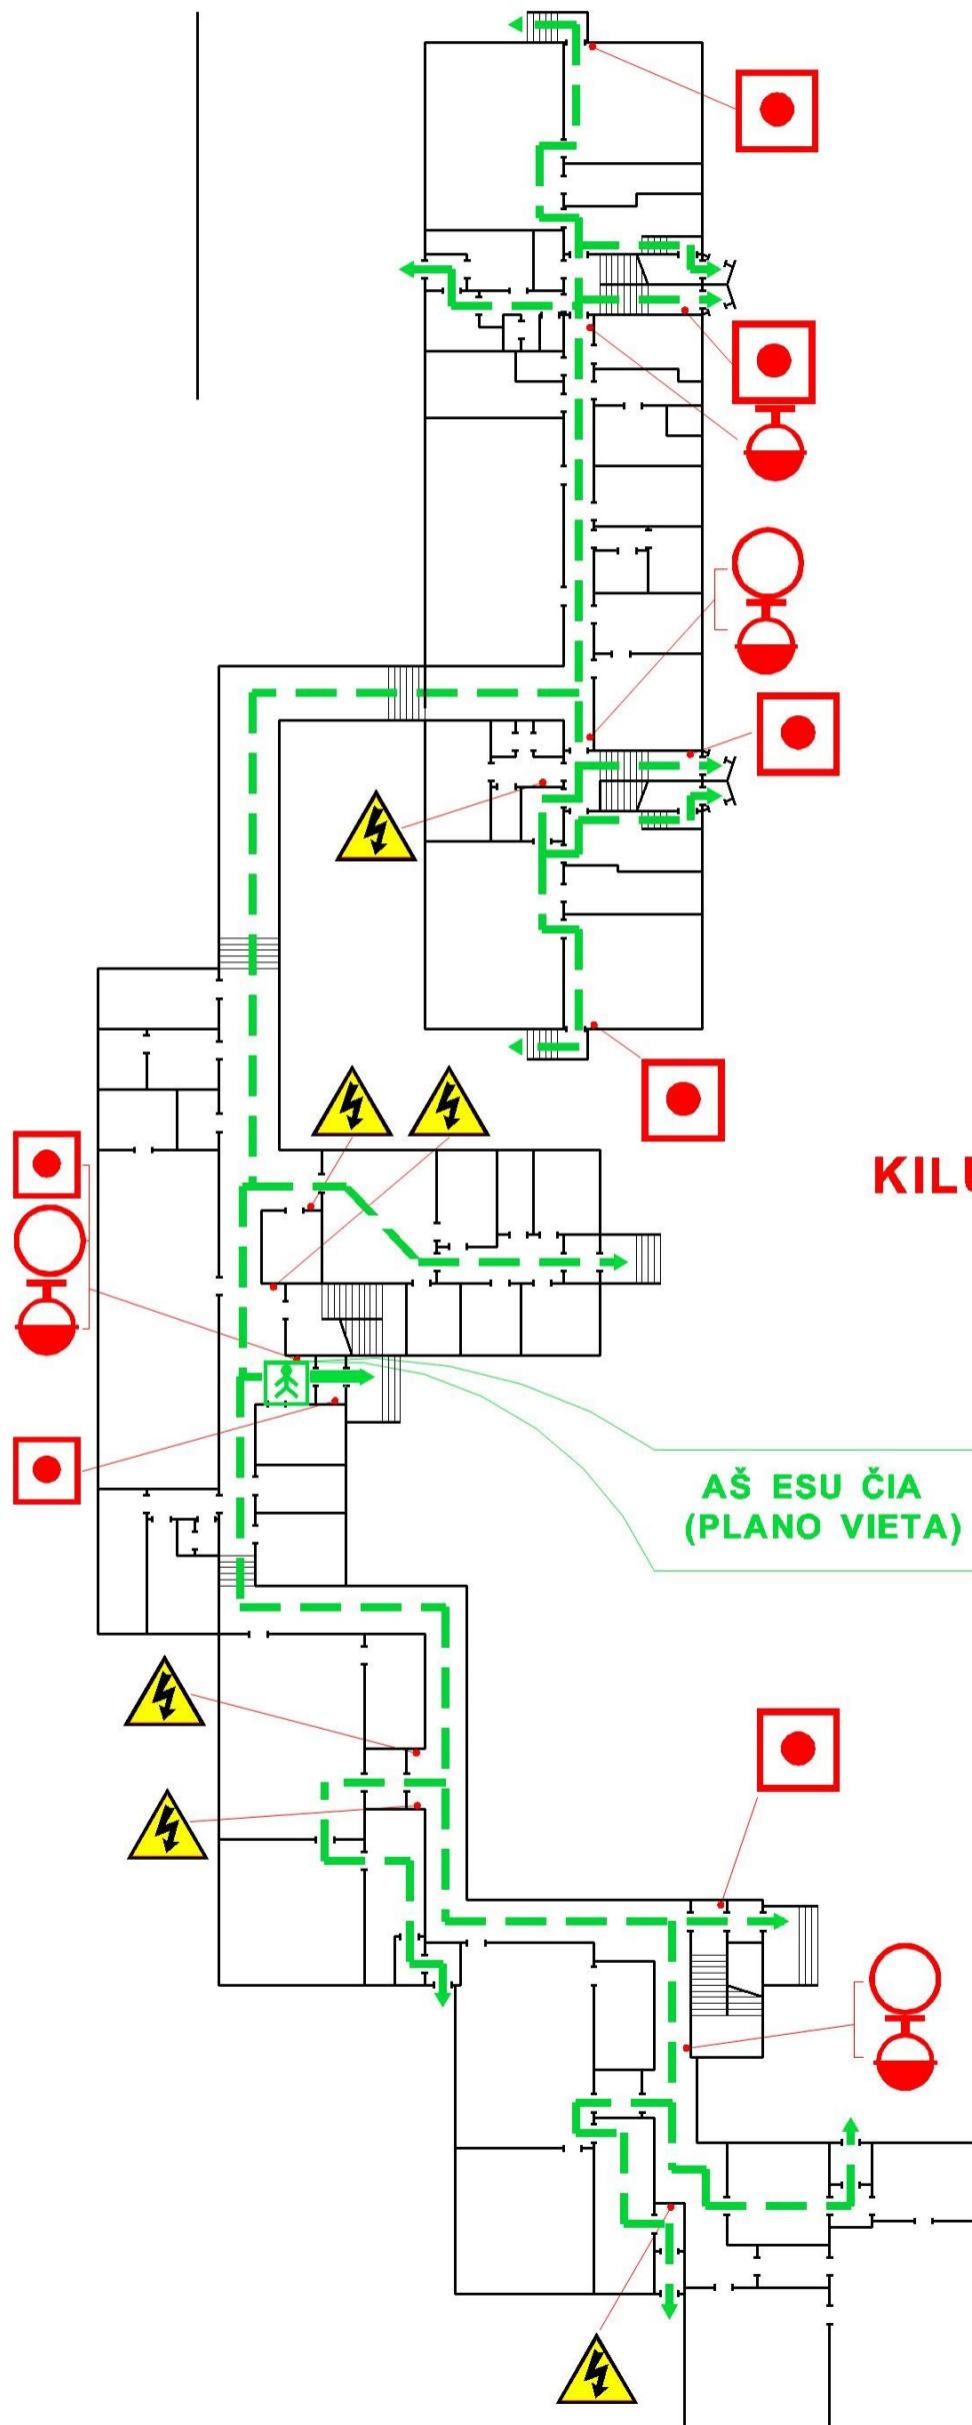


**KILUS GAISRUI SKAMBINTI 112**

-  **Aš esu čia (plano vieta)**
-  **Elektros skydinė**
-  **Gesintuvas**
-  **Gaisro signalizacijos mygtukas**
-  **Gaisrinis čiaupas**
-  **Pagrindinis evakuacijos kelias**
-  **Atsarginis evakuacijos kelias**

# VILNIAUS R. SKAIDIŠKIŲ MOKYKLA - DARŽELIS

## I aukšto evakavimo planas

TVIRTINU: \_\_\_\_\_

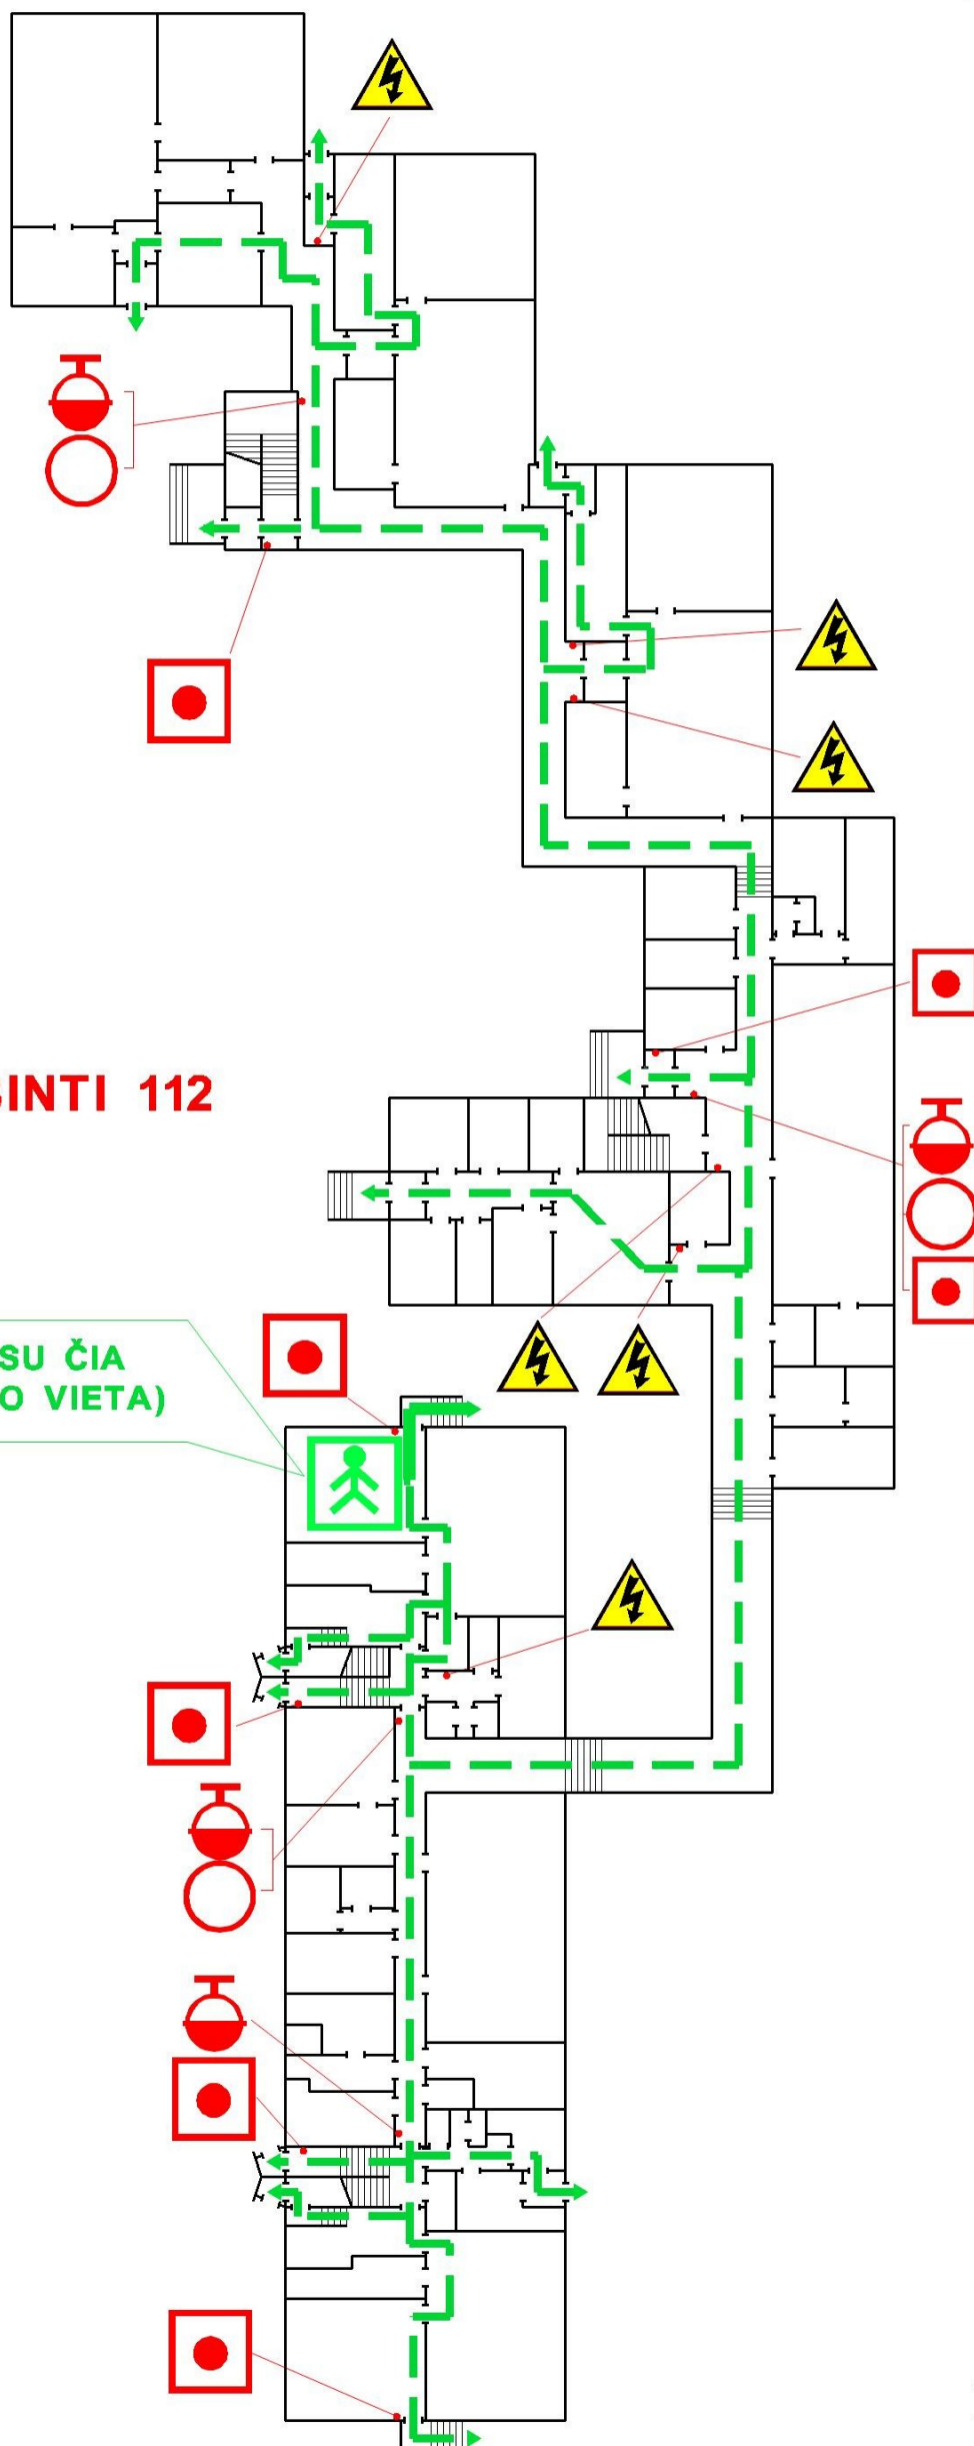

**KILUS GAISRUI SKAMBINTI 112**


AŠ ESU ČIA  
(PLANO VIETA)

-  Aš esu čia (plano vieta)
-  Elektros skydinė
-  Gesintuvas
-  Gaisro signalizacijos mygtukas
-  Gaisrinis čiaupas
-  Pagrindinis evakuacijos kelias
-  Atsarginis evakuacijos kelias

# VILNIAUS R. SKAIDIŠKIŲ MOKYKLA - DARŽELIS

## I aukšto evakavimo planas

TVIRTINU: \_\_\_\_\_

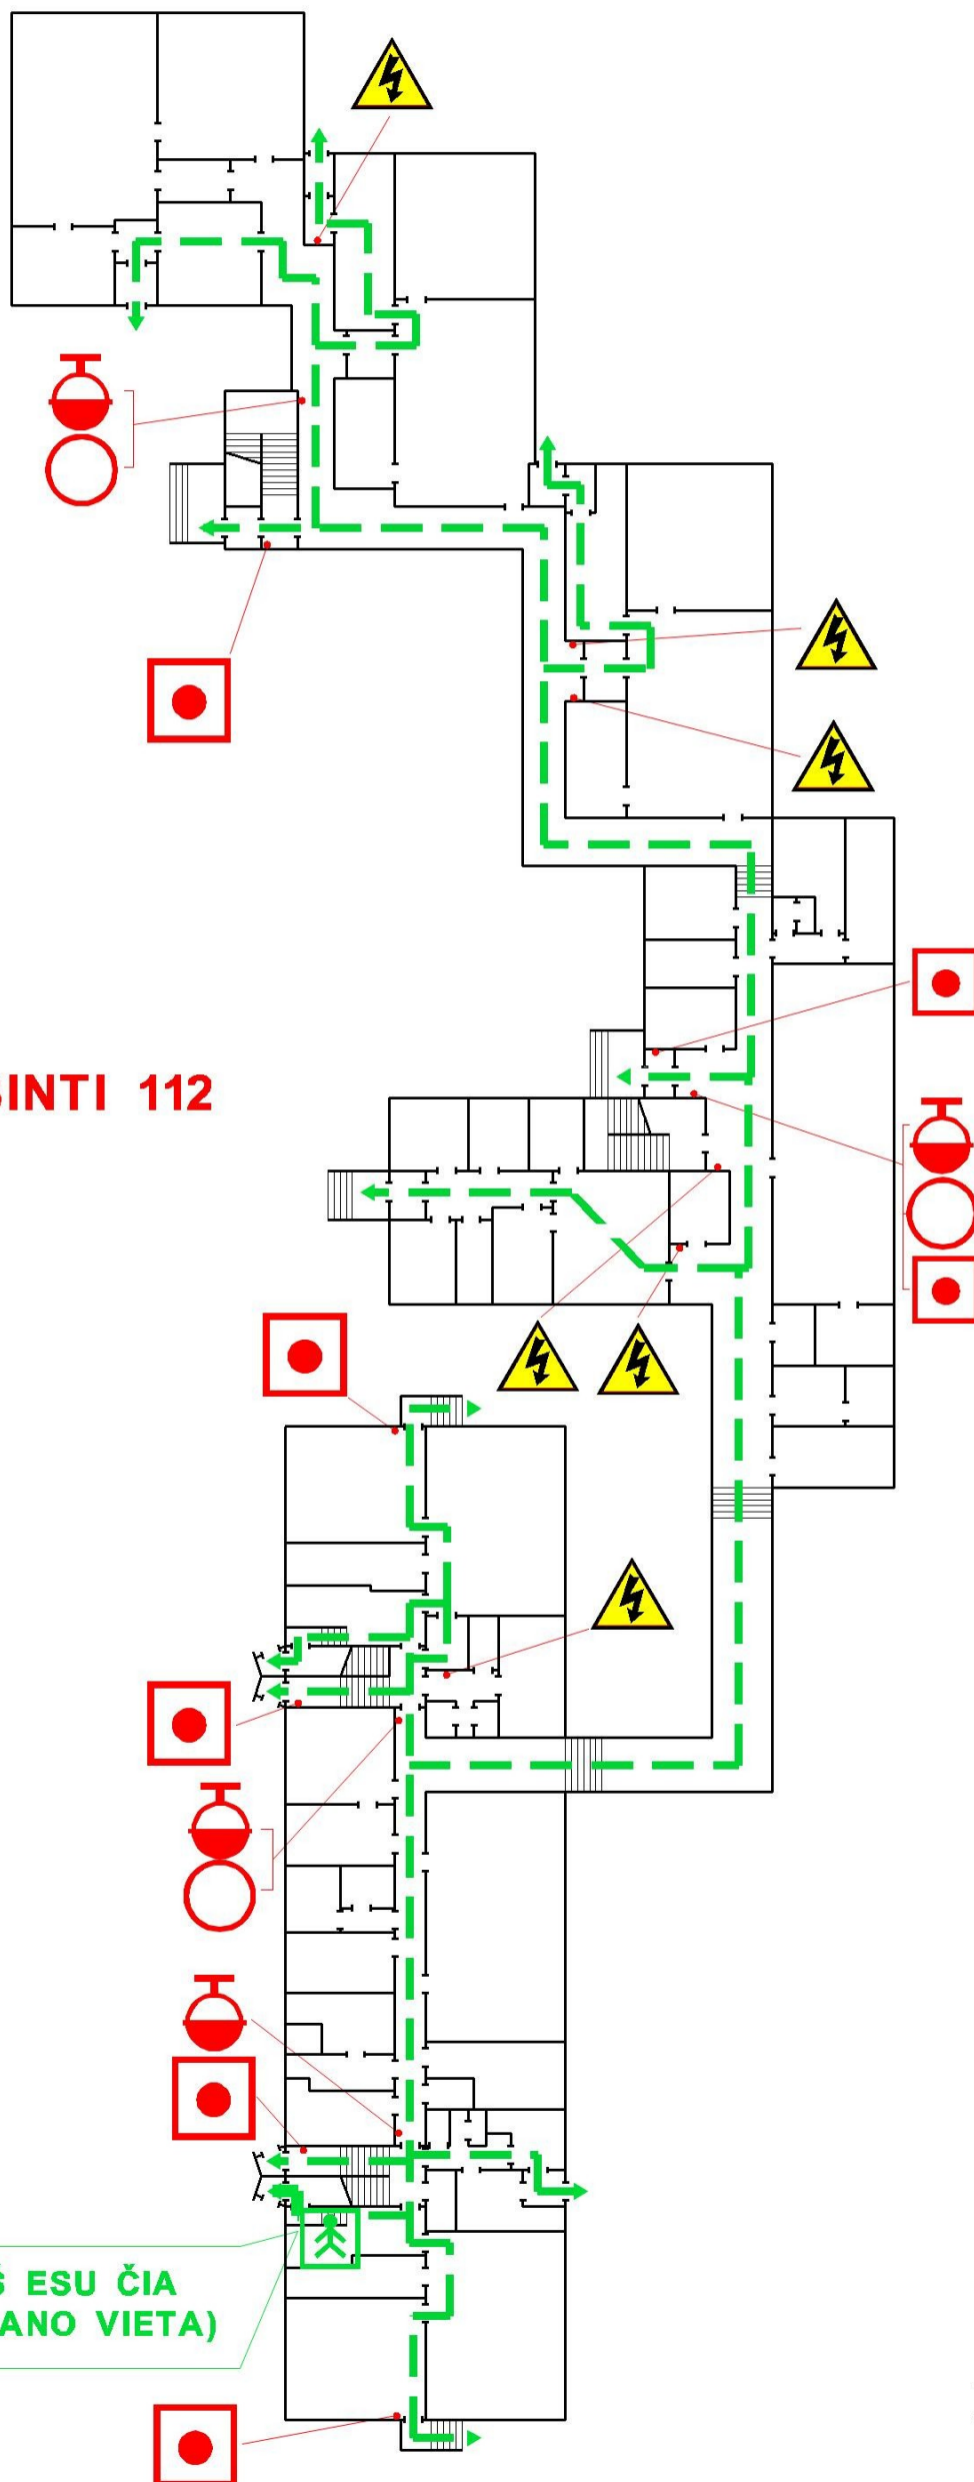

**KILUS GAISRUI SKAMBINTI 112**


-  **Aš esu čia (plano vieta)**
-  **Elektros skydinė**
-  **Gesintuvas**
-  **Gaisro signalizacijos mygtukas**
-  **Gaisrinis čiaupas**
-  **Pagrindinis evakuacijos keltas**
-  **Atsarginis evakuacijos kelias**

**AŠ ESU ČIA (PLANO VIETA)**

# VILNIAUS R. SKAIDIŠKIŲ MOKYKLA - DARŽELIS

## I aukšto evakavimo planas

TVIRTINU: \_\_\_\_\_  
\_\_\_\_\_

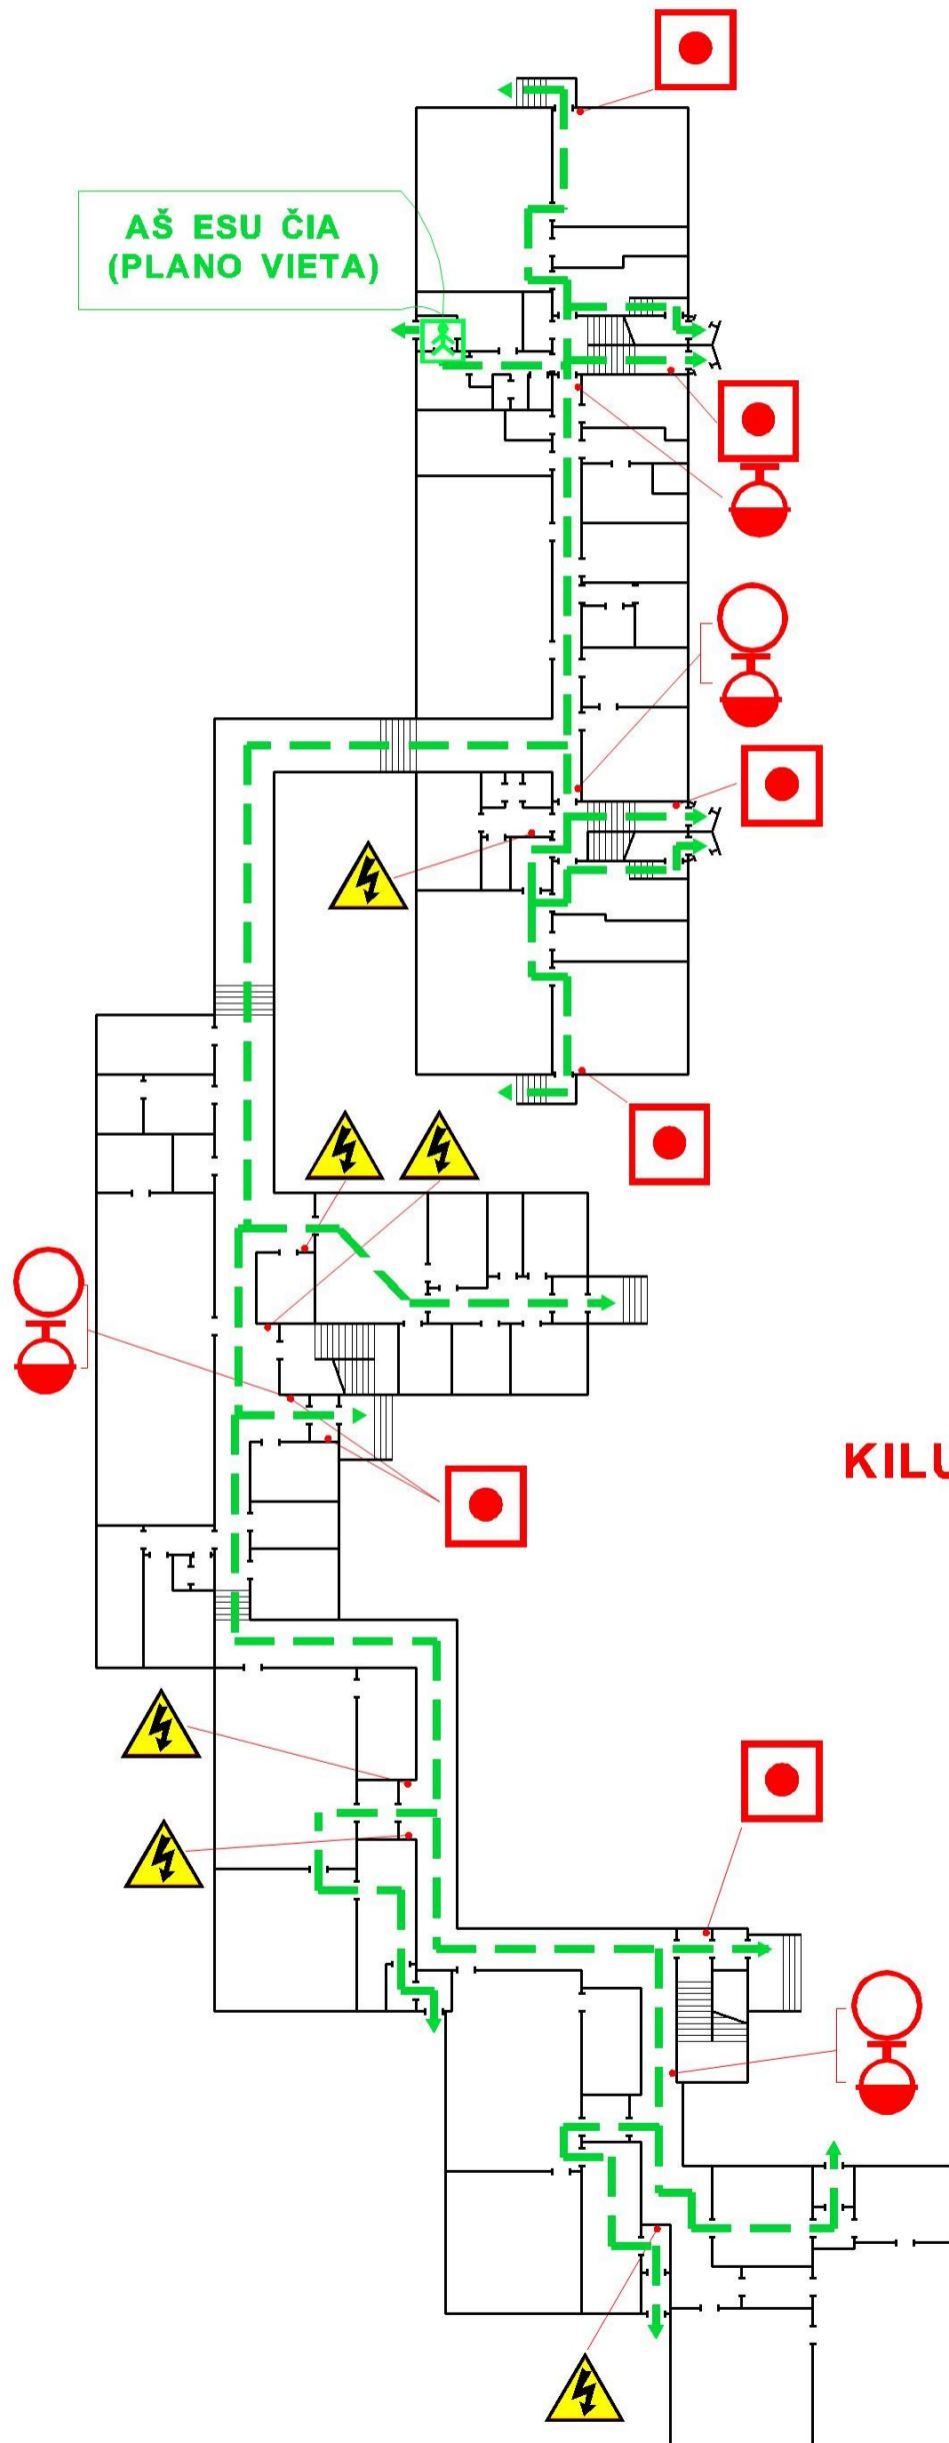


**KILUS GAISRUI SKAMBINTI 112**

-  **Aš esu čia (plano vieta)**
-  **Elektros skydinė**
-  **Gesintuvas**
-  **Gaisro signalizacijos mygtukas**
-  **Gaisrinis čiaupas**
-  **Pagrindinis evakuacijos kelias**
-  **Atsarginis evakuacijos kelias**

# VILNIAUS R. SKAIDIŠKIŲ MOKYKLA - DARŽELIS

## I aukšto evakavimo planas

TVIRTINU: \_\_\_\_\_

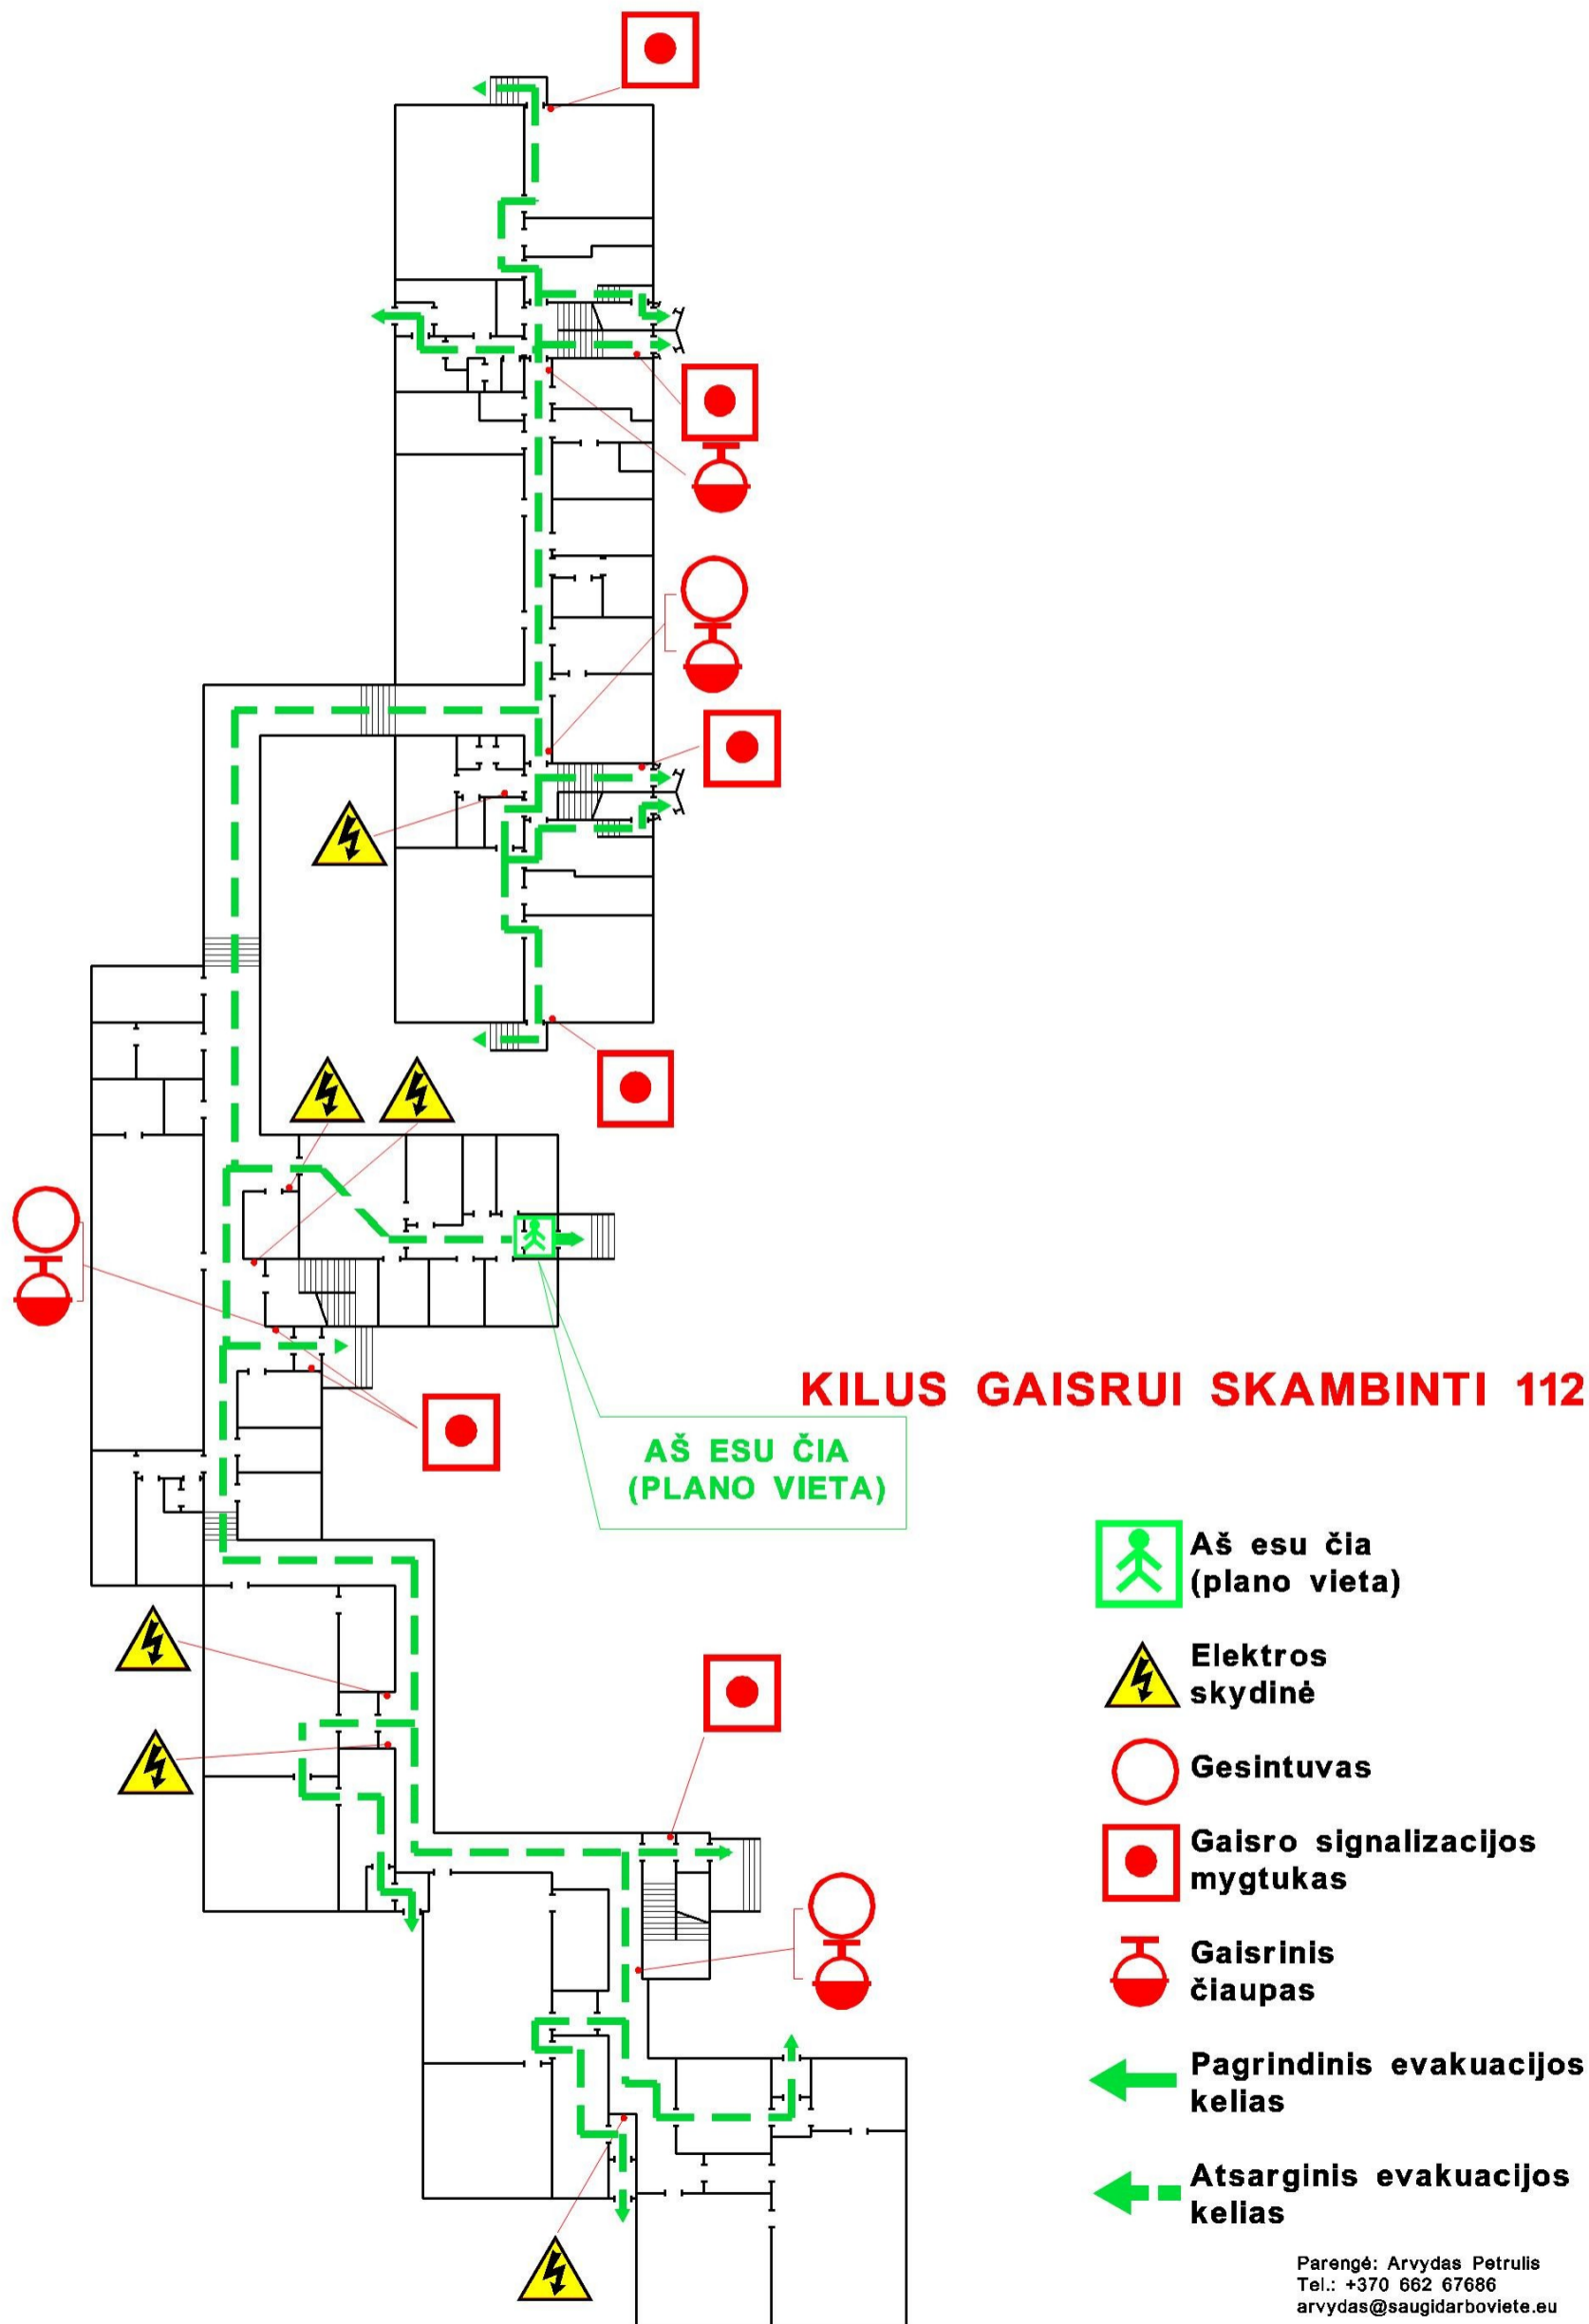


# VILNIAUS R. SKAIDIŠKIŲ MOKYKLA - DARŽELIS

## I aukšto evakavimo planas

TVIRTINU: \_\_\_\_\_  
\_\_\_\_\_

**KILUS GAISRUI SKAMBINTI 112**

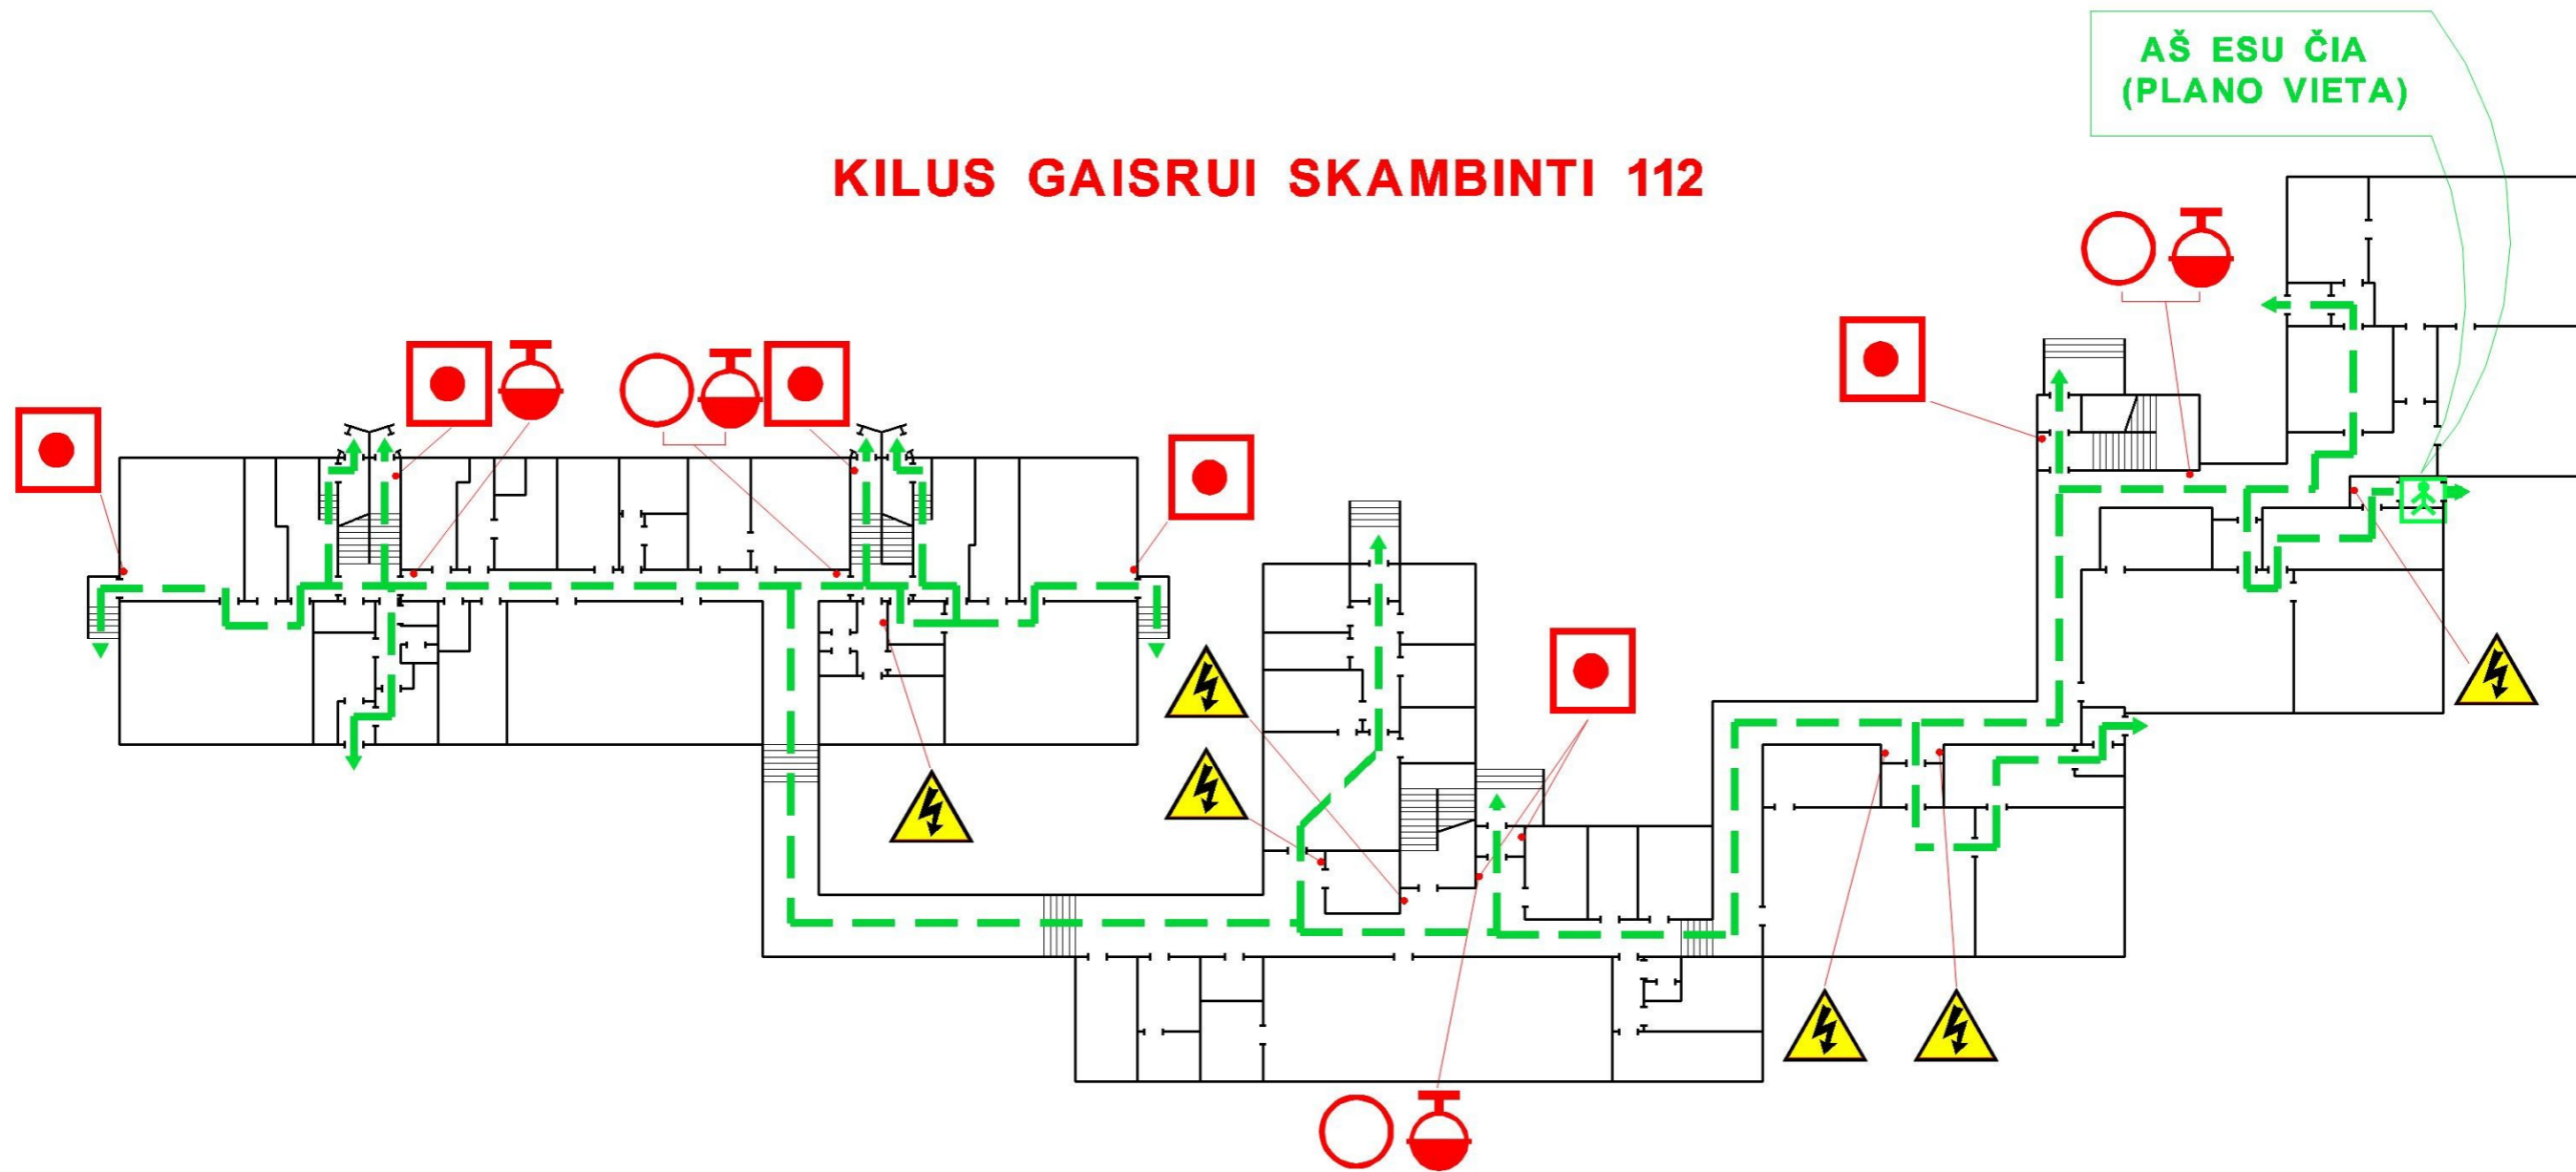

 Aš esu čia (plano vieta)

 Gaisrinis čiaupas

 Elektros Skydinė

 Pagrindinis evakuacijos kelias

 Gesintuvas

 Gaisro signalizacijos mygtukas


 Atsarginis evakuacijos kelias

# VILNIAUS R. SKAIDIŠKIŲ MOKYKLA - DARŽELIS

## I aukšto evakavimo planas

TVIRTINU: \_\_\_\_\_  
\_\_\_\_\_

**KILUS GAISRUI SKAMBINTI 112**

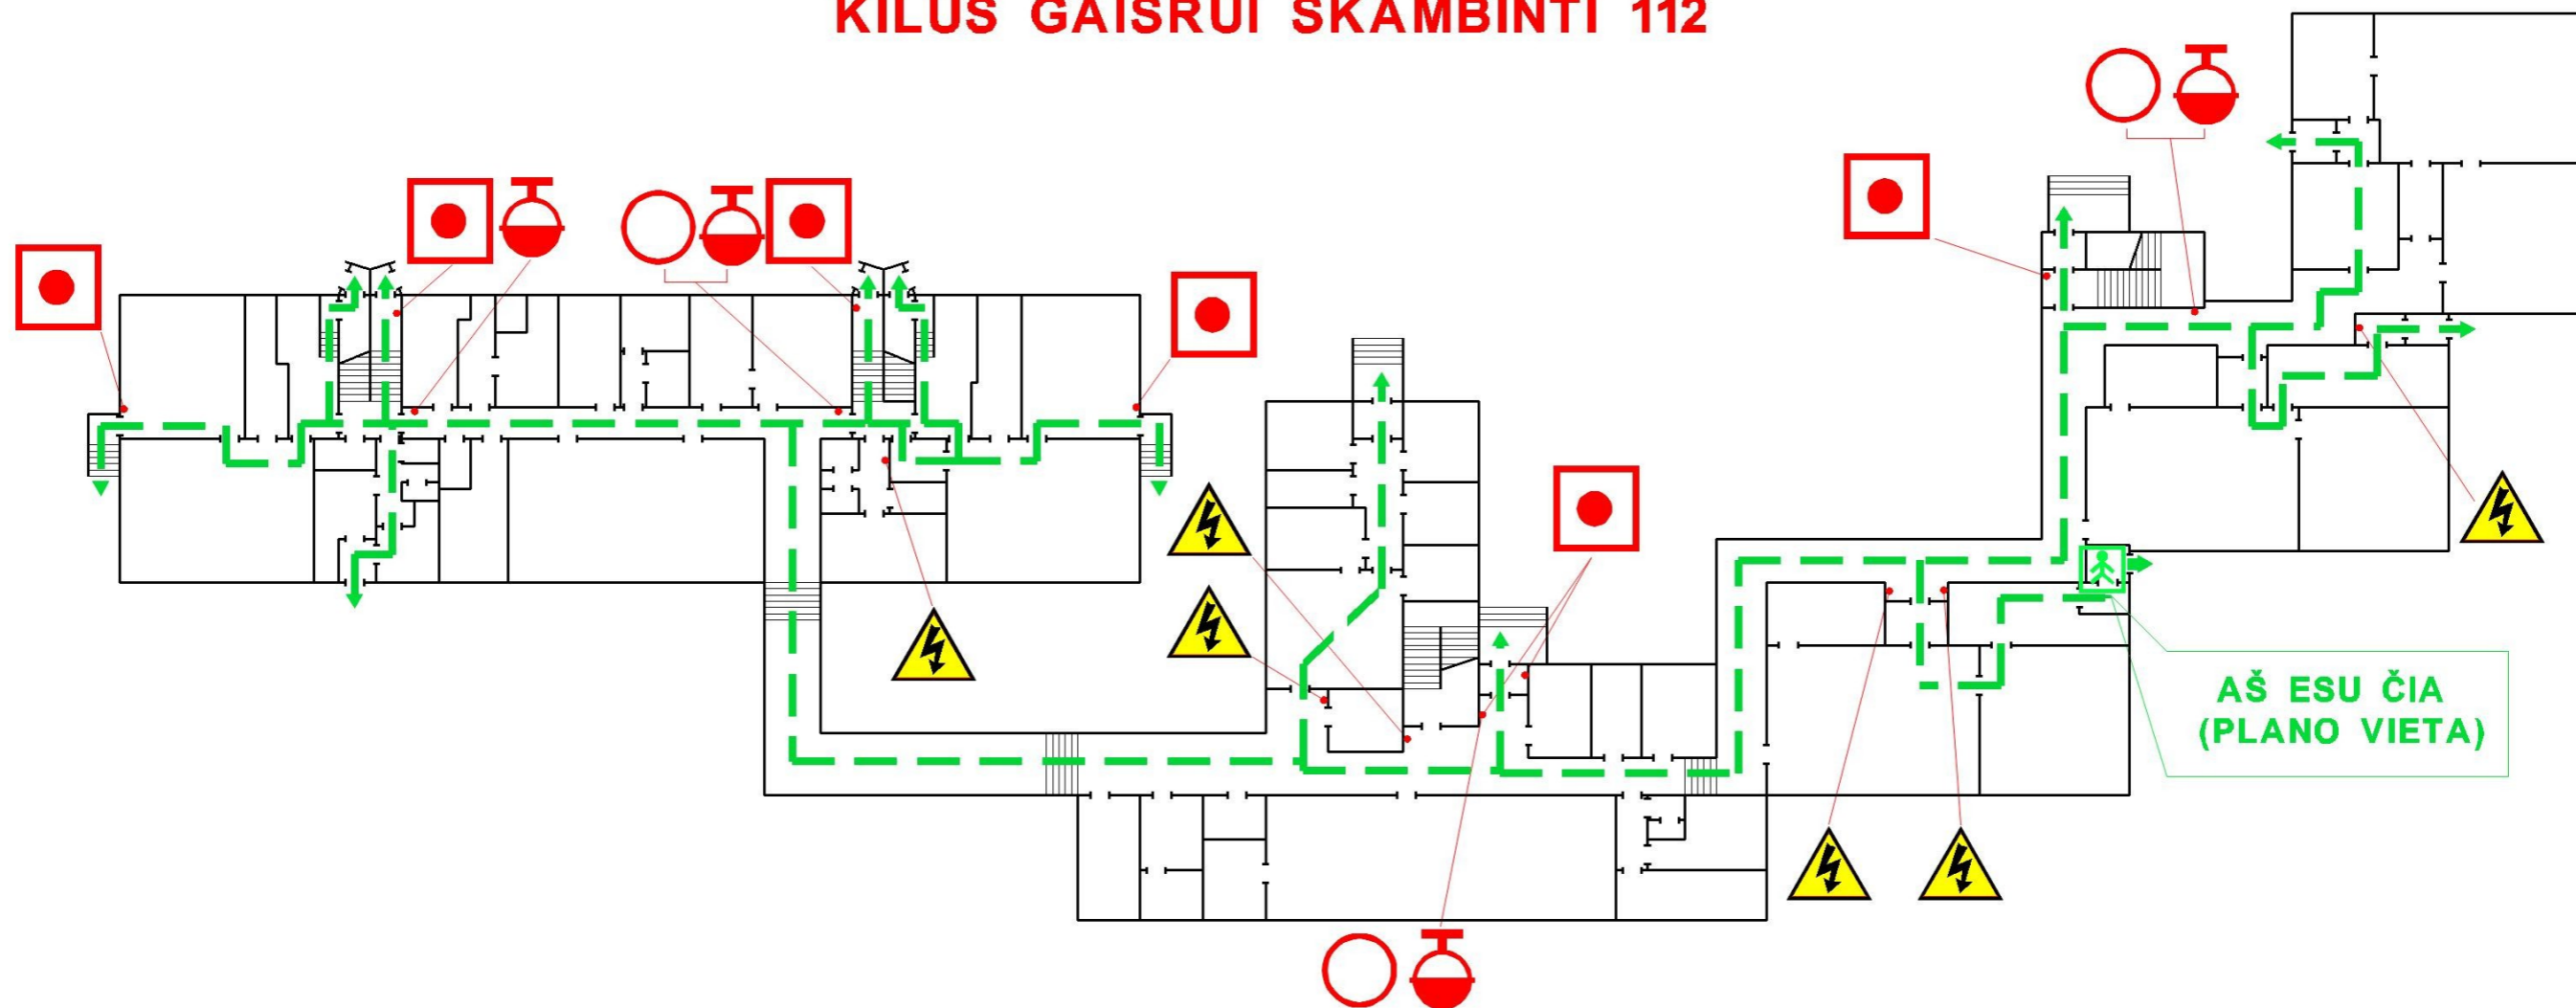

 Aš esu čia  
(plano vieta)

 Gaisrinis  
čiaupas

 Elektros  
Skydinė

 Pagrindinis evakuacijos  
kelias


 Gesintuvas

 Gaisro signalizacijos  
mygtukas

 Atsarginis evakuacijos  
kelias


VILNIAUS R. SKAIDIŠKIŲ DARŽELIS - MOKYKLA  
2 aukšto evakavimo planas  
The 2st floor evacuation plan

TVIRTINU: \_\_\_\_\_

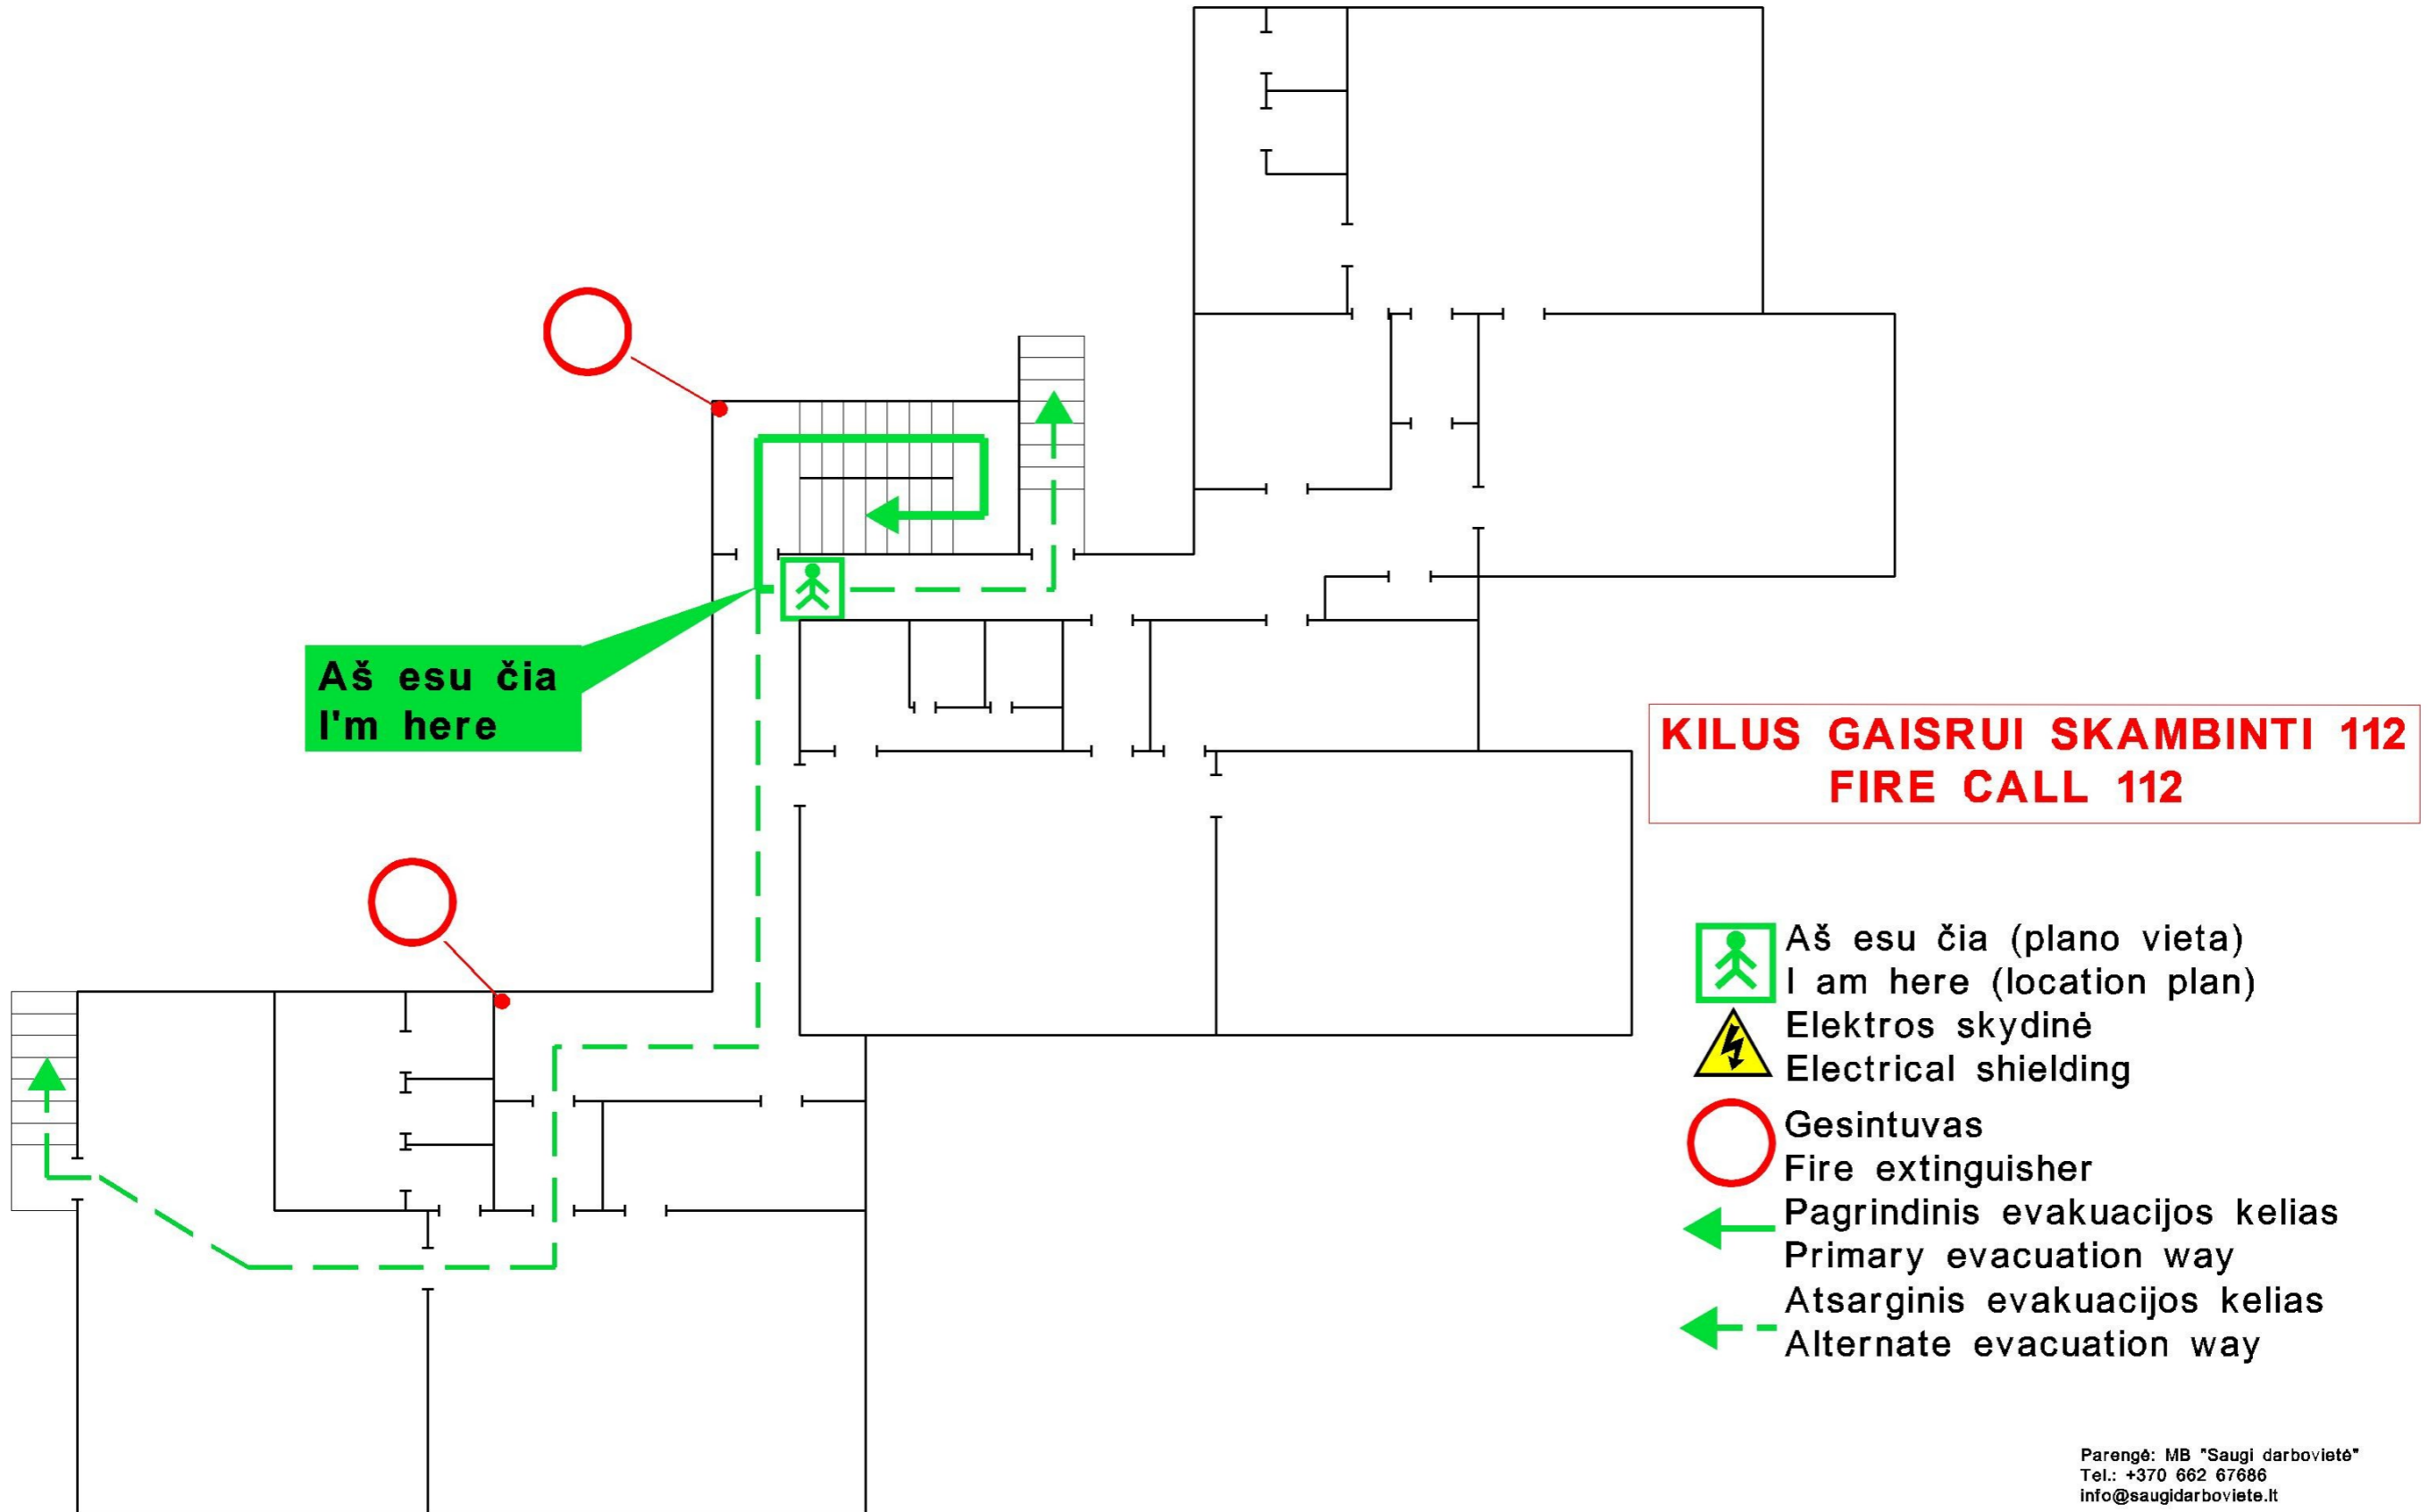


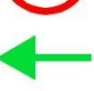



VILNIAUS R. SKAIDIŠKIŲ DARŽELIS - MOKYKLA  
 2 aukšto evakavimo planas  
 The 2st floor evacuation plan

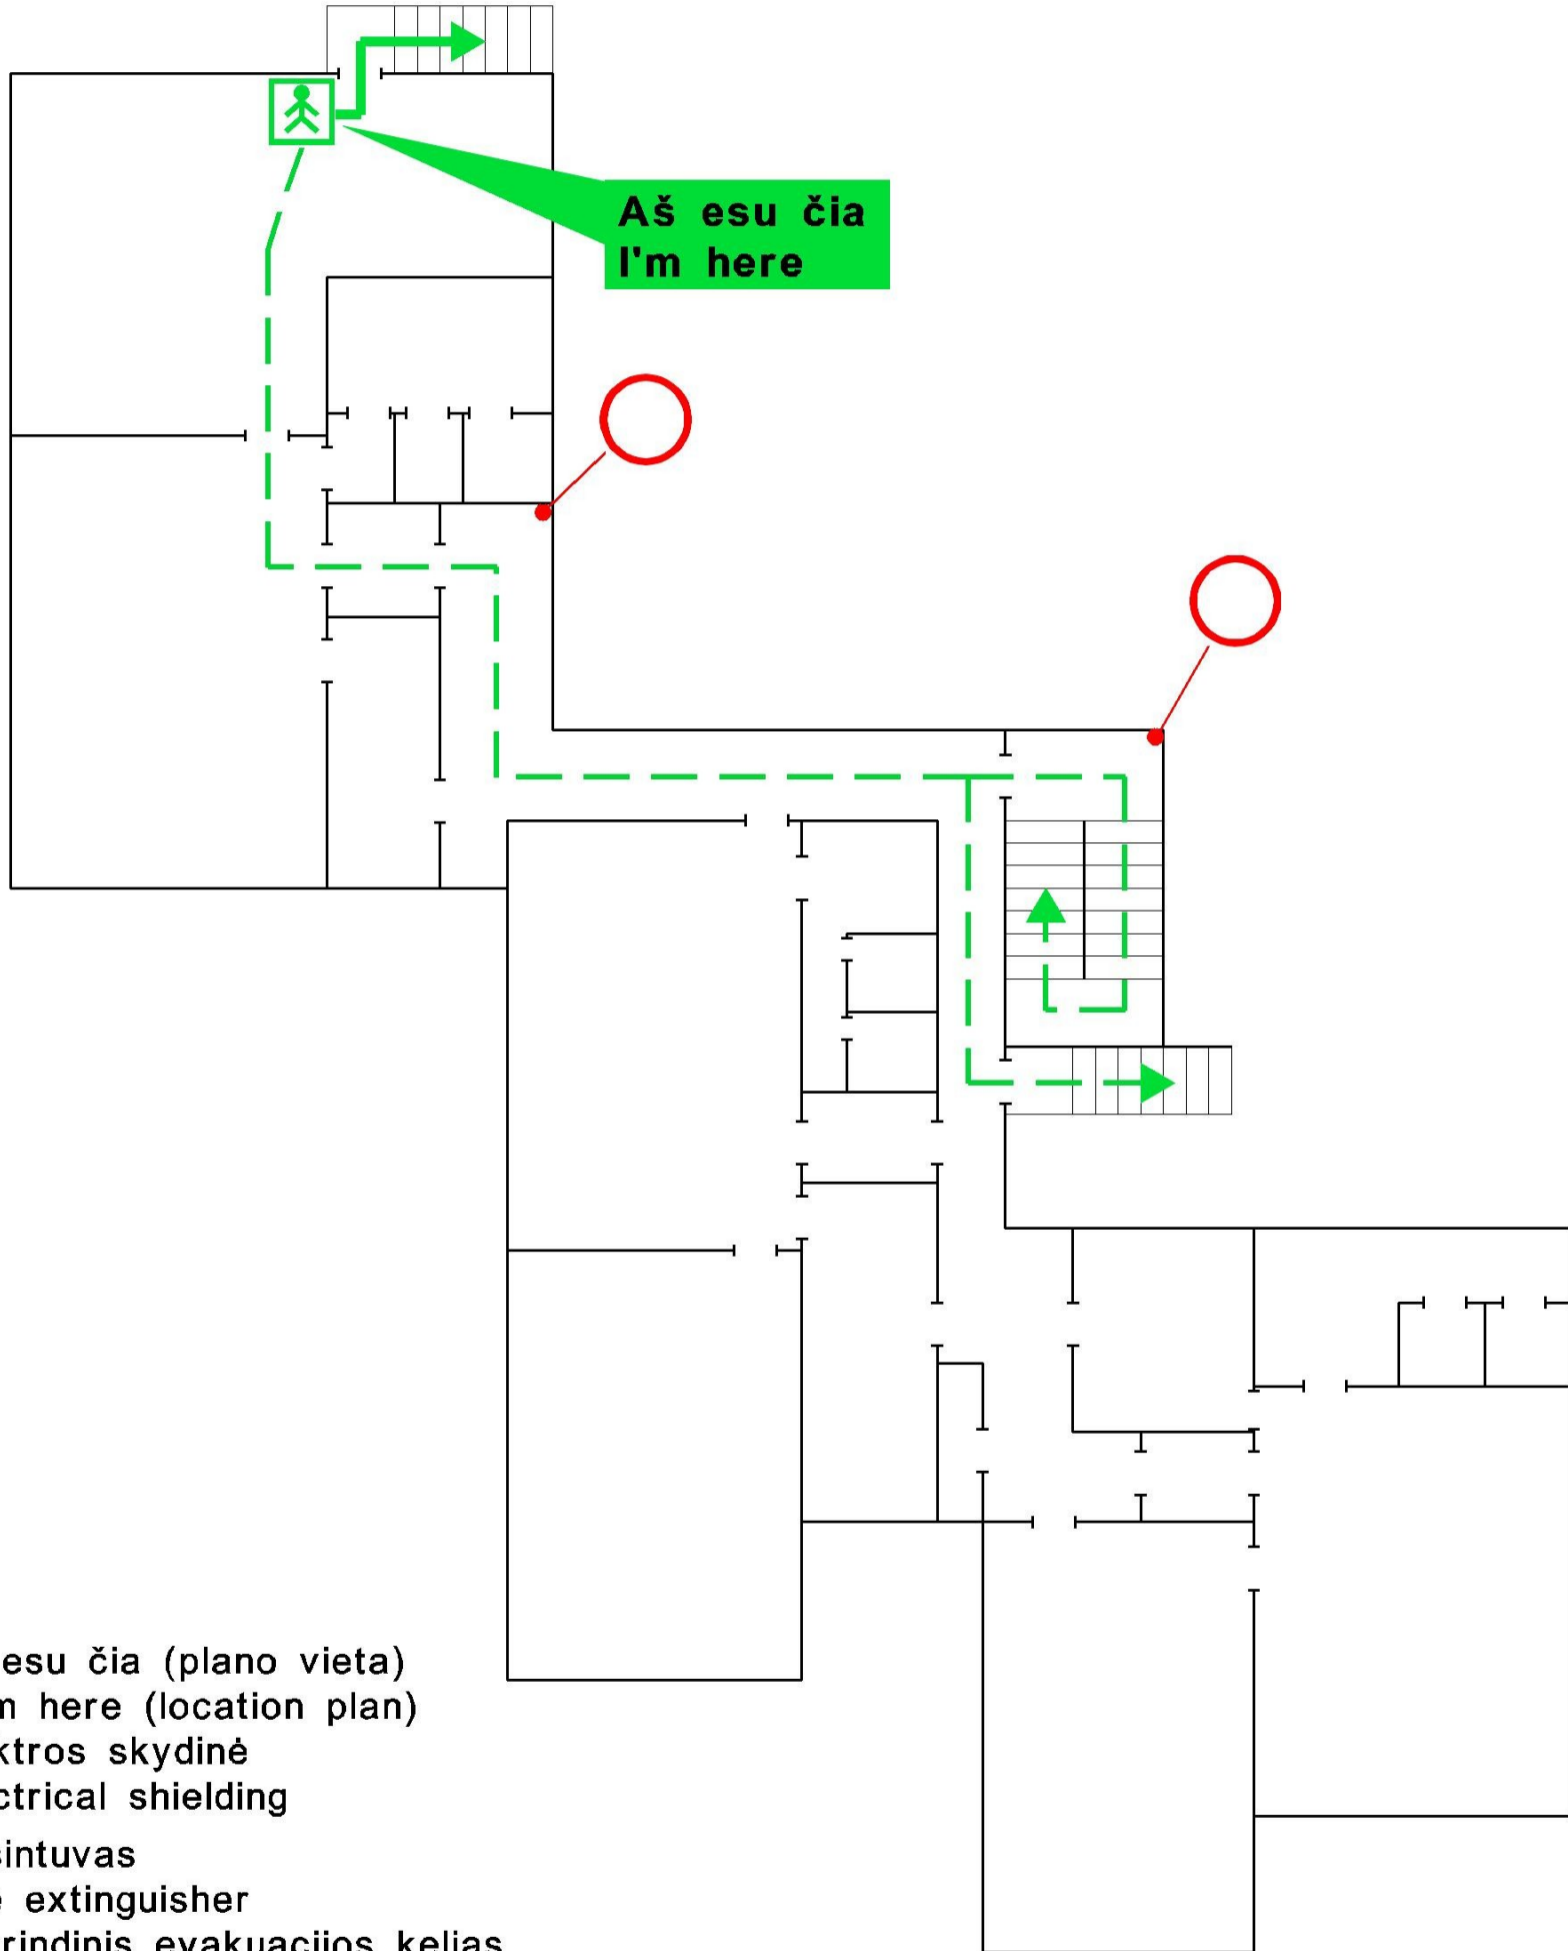TVIRTINU: \_\_\_\_\_



Aš esu čia  
 I'm here

-  Aš esu čia (plano vieta)  
I am here (location plan)
-  Elektros skydinė  
Electrical shielding
-  Gesintuvas  
Fire extinguisher
-  Pagrindinis evakuacijos kelias  
Primary evacuation way
-  Atsarginis evakuacijos kelias  
Alternate evacuation way

**KILUS GAISRUI SKAMBINTI 112  
 FIRE CALL 112**

Parengė: MB "Saugi darbovietė"  
 Tel.: +370 662 67686  
 info@saugidarboviete.lt